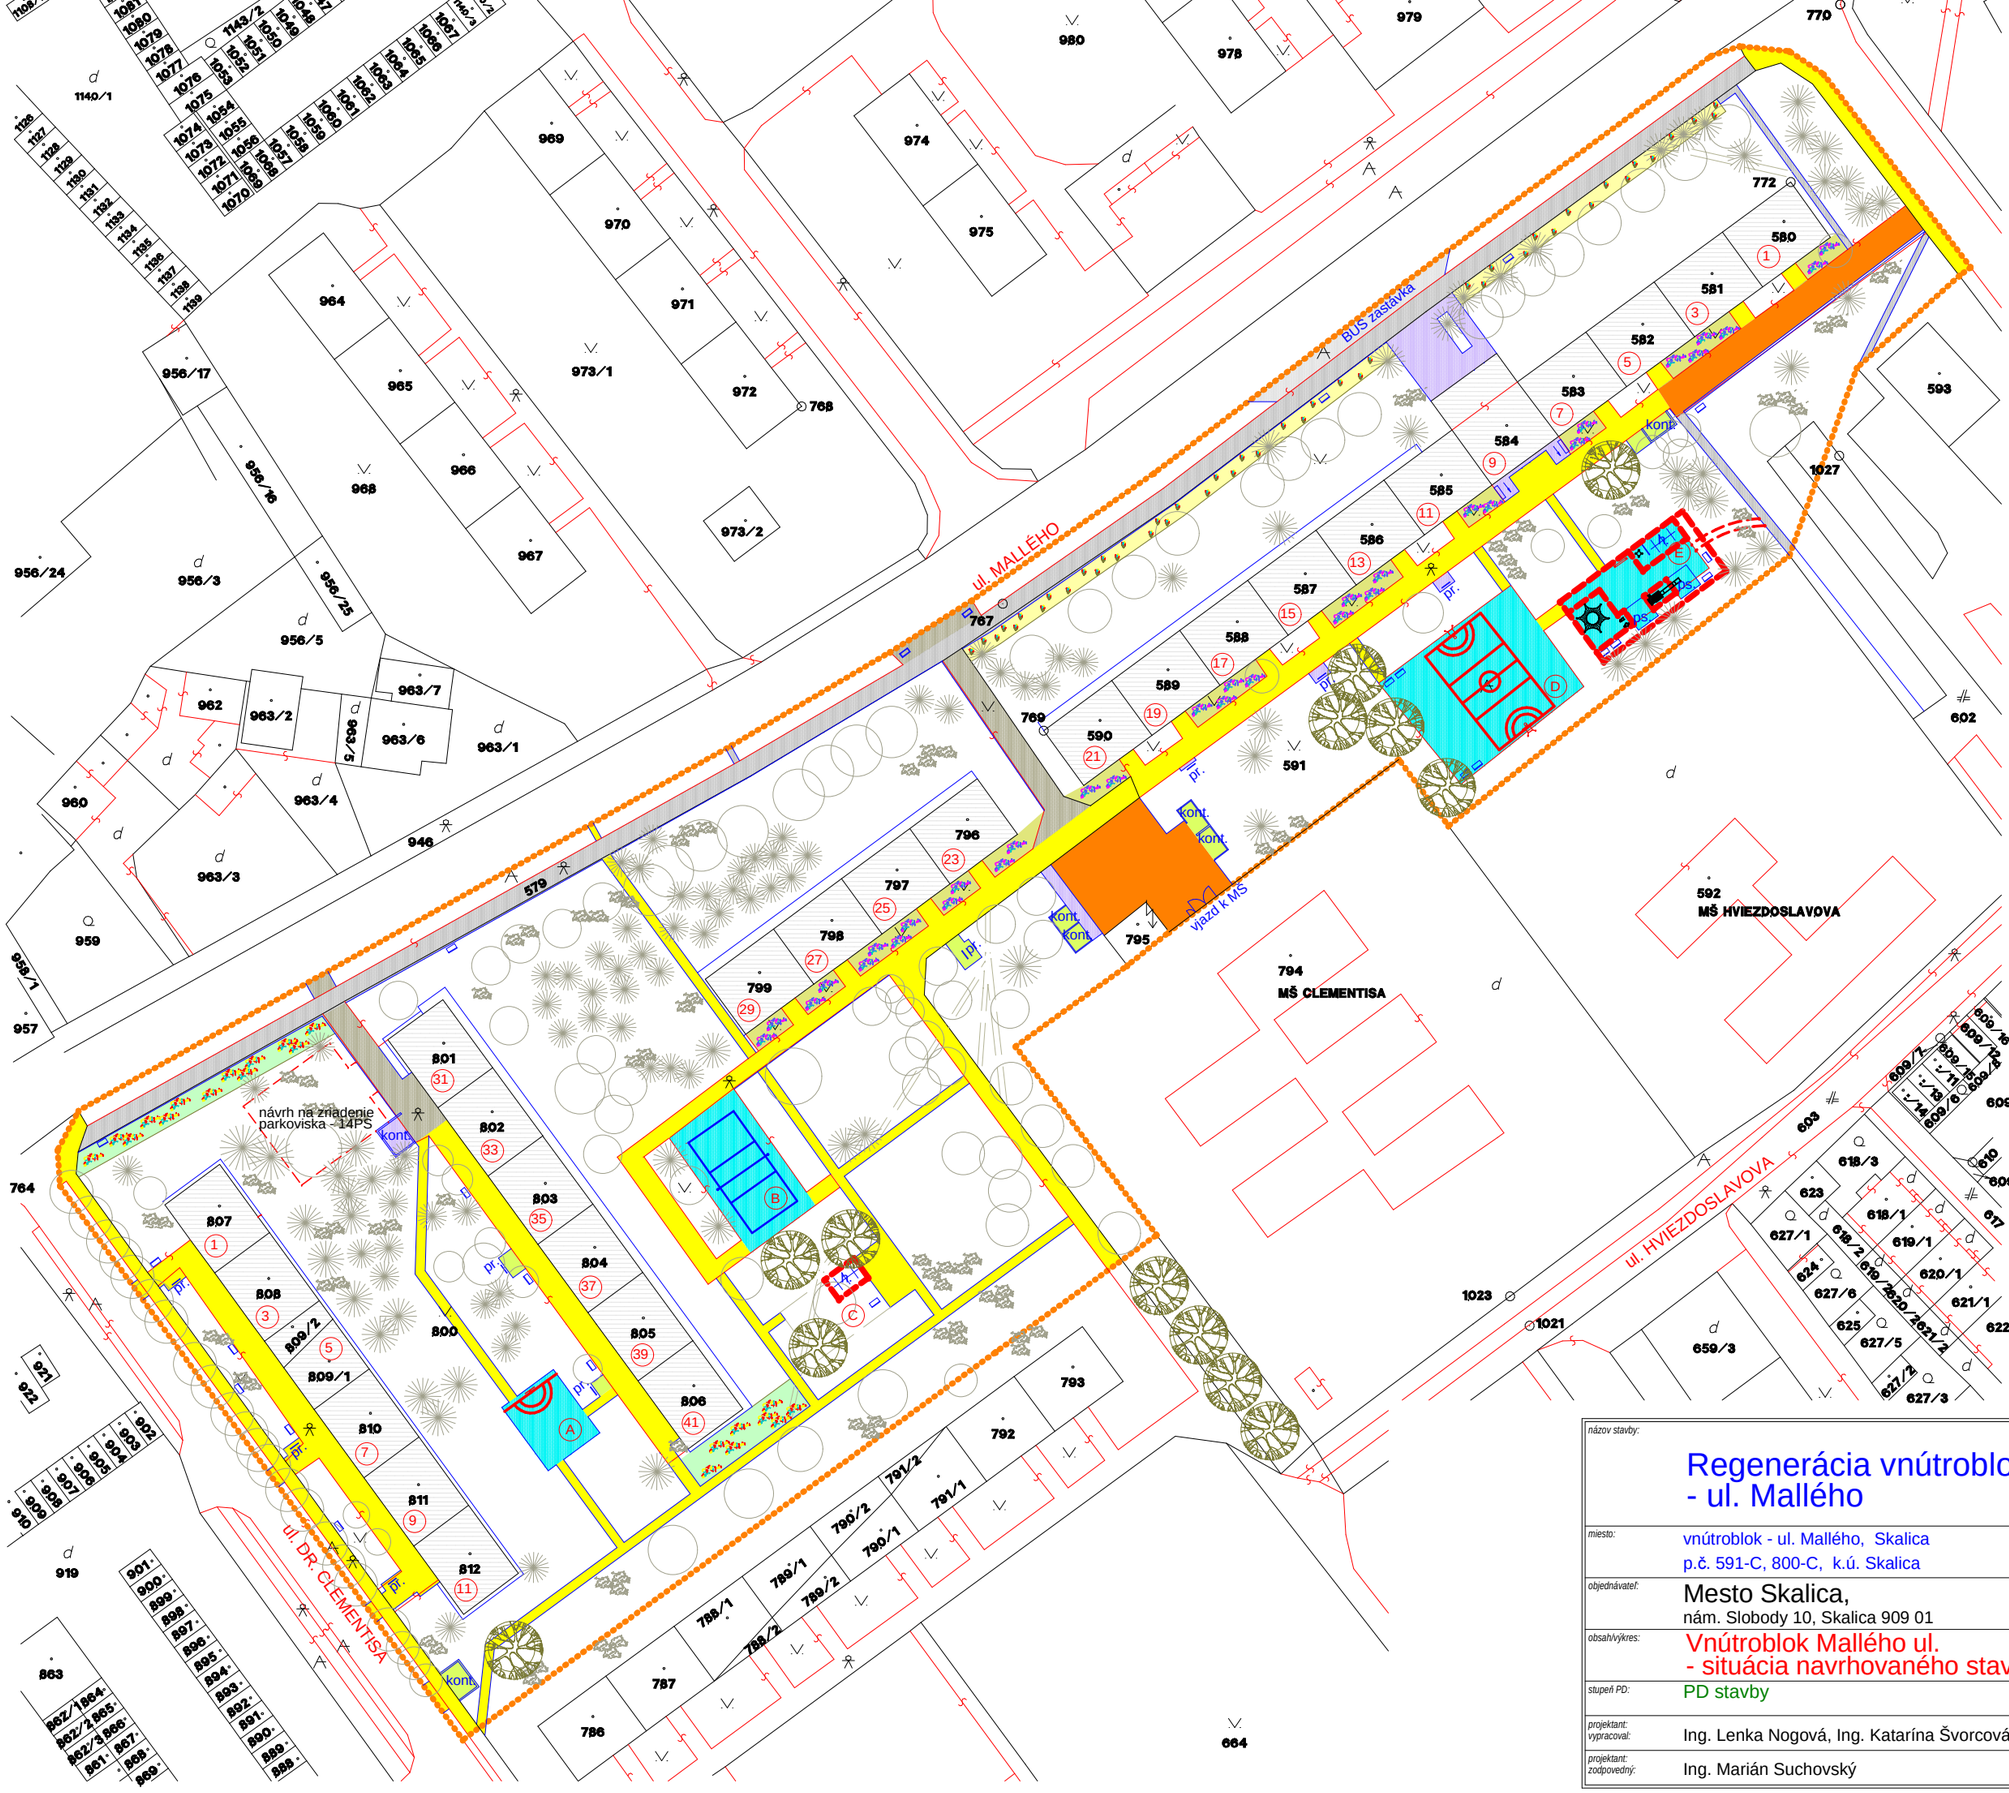

VNÚTROBLOK : 3b - Mallého ul.
(celková plocha - cca 28 828m2)

LEGENDA - REVITALIZÁCIA - PLOCHA 4839m2:

- asf.chodníky, pochôdzne komunikácie /2848m2/
- asf. komunikácie - prístup. cesty, urč.k oprave /617m2/
- asf.spevnené plochy - ihriská "A" až "E" /1137m2/
- asf.spevnené plochy - ostatné /151m2/

(A) IHRISKO "A":
- oprava asf. povrchu (134m2)
- maľovanie čiar
- 1x basket.kôš malý

(B) IHRISKO "B":
- oprava asf. povrchu (303m2)
- maľovanie čiar 9x18m
- 2x stĺpik na upevnenie siete / volejbal/

(C) IHRISKO "C":
- nová rámová konštrukcia s 2 závesnými hojdačkami
- doplnenie dopadovej plochy (pryžová podložka 24m2)

(D) IHRISKO "D":
- oprava asf. povrchu (545m2)
- maľovanie čiar 11,5x19,5m
- výmena jestv. stojanu na basket.kôš za nový
- doplnenie nového stojanu na basket.kôš

(E) IHRISKO "E":
- oprava asf. povrchu (107m2)
- doplnenie dopad. pryžových plôch (83m2)
- nová rámová konštrukcia s 2 závesnými hojdačkami
- doplnenie nových prvkov: malý kolotoč, 2ks pružinová hojdačka, domček so šmýkačkou, lanová preliezačka, tabuľa na písanie
- nové pletivové oplotenie (74m)

- navrhovaná kvetnatá lúka /287m2/
- navrhovaná strojová výsadba cibuľovín /353m2/
- navrhovaná úprava predzáhradok /412m2/
- navrhovaná výsadba listnatých stromov

LEGENDA - OSTATNÉ JESTVUJÚCE PLOCHY A PRVKY:

- autobusová zálivová zastávka /106m2/
- bet.chodníky, pochôdzne komunikácie /1095m2/
- komunikácie - prístup. cesty -zámk.dlažba /333m2/
- bet.spevnené plochy - ostatné /237m2/
- lavička
- pr. prachár
- Kont. kontajnerové státie
- h. h.-hojdačka, k.-kolotoč, p.-preliezka, ps.-pieskovisko
- 580 parcela katastra "C"
- (17) popisné číslo objektu
- riešené územie
- jestvujúce listnaté stromy
- jestvujúce ihličnaté stromy
- jestvujúce skupiny krov

názov stavby:	**Regenerácia vnútrobloku - ul. Mallého**		projektant- profesie:	
miesto:	vnútroblok - ul. Mallého, Skalica p.č. 591-C, 800-C, k.ú. Skalica			
objednávateľ:	Mesto Skalica, nám. Slobody 10, Skalica 909 01			
obsah/výkres:	Vnútroblok Mallého ul. - situácia navrhovaného stavu			
stupeň PD:	PD stavby	mierka: 1:1000	č.výkresu: 2.	č.paré:
projektant: vypracoval:	Ing. Lenka Nogová, Ing. Katarína Švorcová	č.zakázky: 04/2017		
projektant: zodpovedný:	Ing. Marián Suchovský	dátum: 05/2017		