


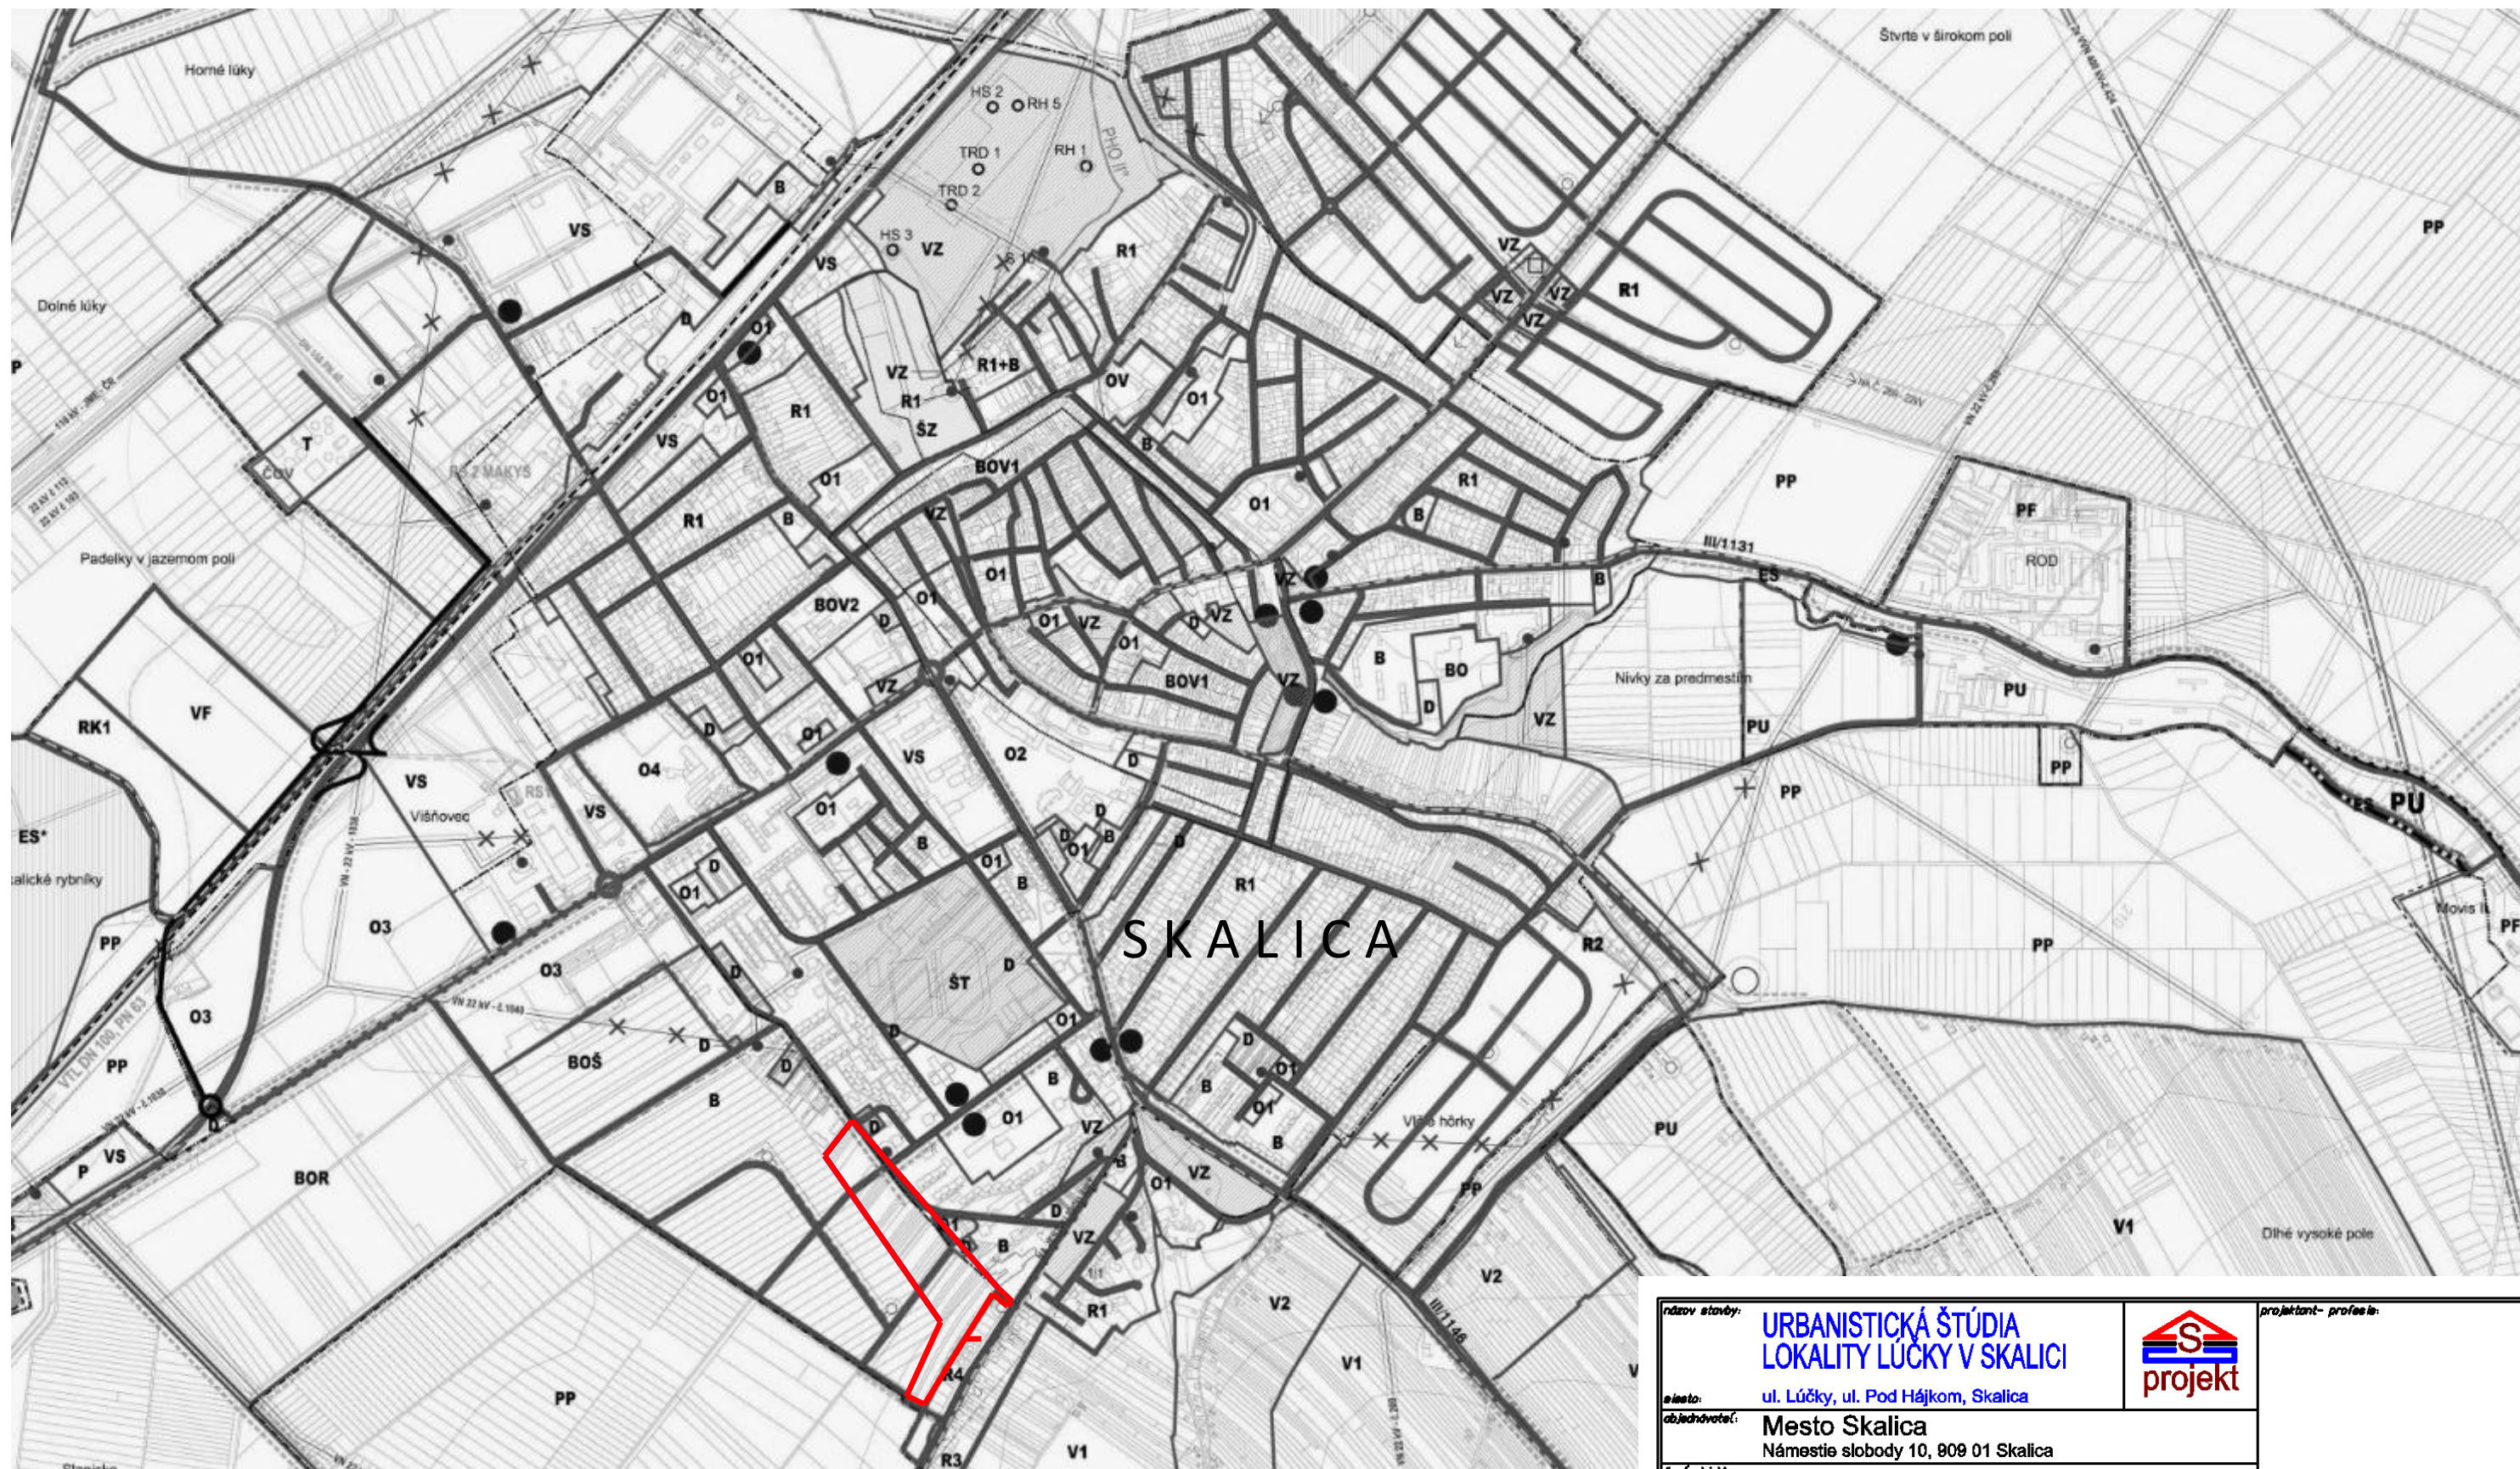

LEGENDA:

— Vymedzenie riešeného územia

|                            |  |                                                             |  |                                                                                                  |  |                       |  |
|----------------------------|--|-------------------------------------------------------------|--|--------------------------------------------------------------------------------------------------|--|-----------------------|--|
| nášov stavby:              |  | <div>URBANISTICKÁ ŠTÚDIA<br/>LOKALITY LÚČKY V SKALICI</div> |  | <div></div> |  | projektant- profesia: |  |
| miesto:                    |  | ul. Lúčky, ul. Pod Hájkom, Skalica                          |  |                                                                                                  |  |                       |  |
| objednávateľ:              |  | Mesto Skalica<br>Námestie slobody 10, 809 01 Skalica        |  |                                                                                                  |  |                       |  |
| časť objektu:              |  | Výkresová časť                                              |  |                                                                                                  |  |                       |  |
| obsah/výkres:              |  | Situácia - širšie vzťahy                                    |  |                                                                                                  |  |                       |  |
| stupeň PD:                 |  | urbanistická štúdia                                         |  | škála:                                                                                           |  | S.výkresu:            |  |
|                            |  |                                                             |  | 1:10000                                                                                          |  | S.poré:               |  |
| projektant:<br>vypracoval: |  | Ing. Lenka Nogová                                           |  | č.zakázky:                                                                                       |  | 11/2019               |  |
| projektant:<br>zodpovedný: |  | Ing. Marián Suchovský                                       |  | dátum:                                                                                           |  | 11/2019               |  |