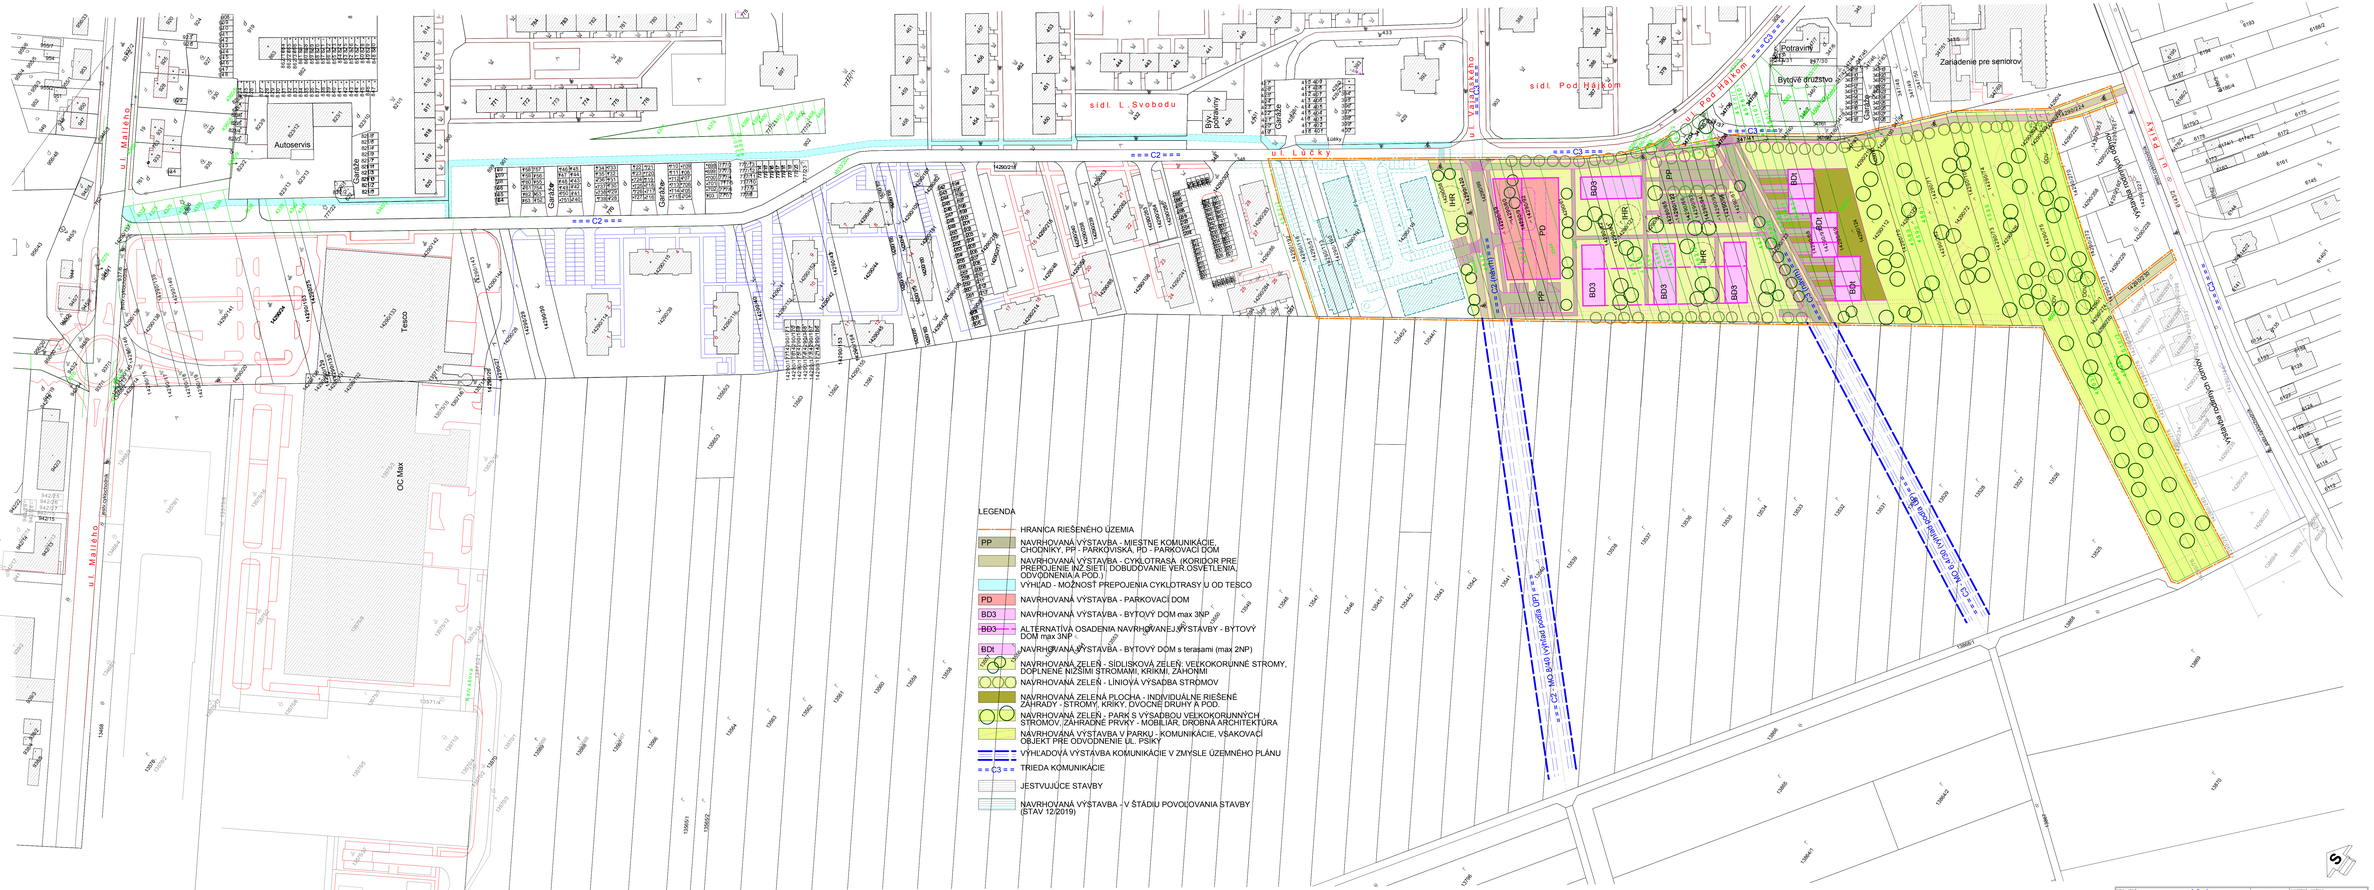


stav stavby:	URBANISTICKÁ ŠTÚDIA LOKALITY LÚČKY V SKALICI	projekt	projektant projektu
miesto stavebníka:	ul. Lúčky, ul. Pod Hájkom, Skalica		
stavebník:	Mesto Skalica Námestie slobody 10, 909 01 Skalica		
časť stavby:	Výkresová časť		
stupeň PD:	urbanistická štúdia	mierka: 1:1000	č.výkresu: 3.
projektant zodpovedný:	Ing. Lenka Nigová	č.zákazky: 11/2019	
projektant zodpovedný:	Ing. Marián Suchovský	dňa: 11/2019	