


Pohľad boľ nĩ

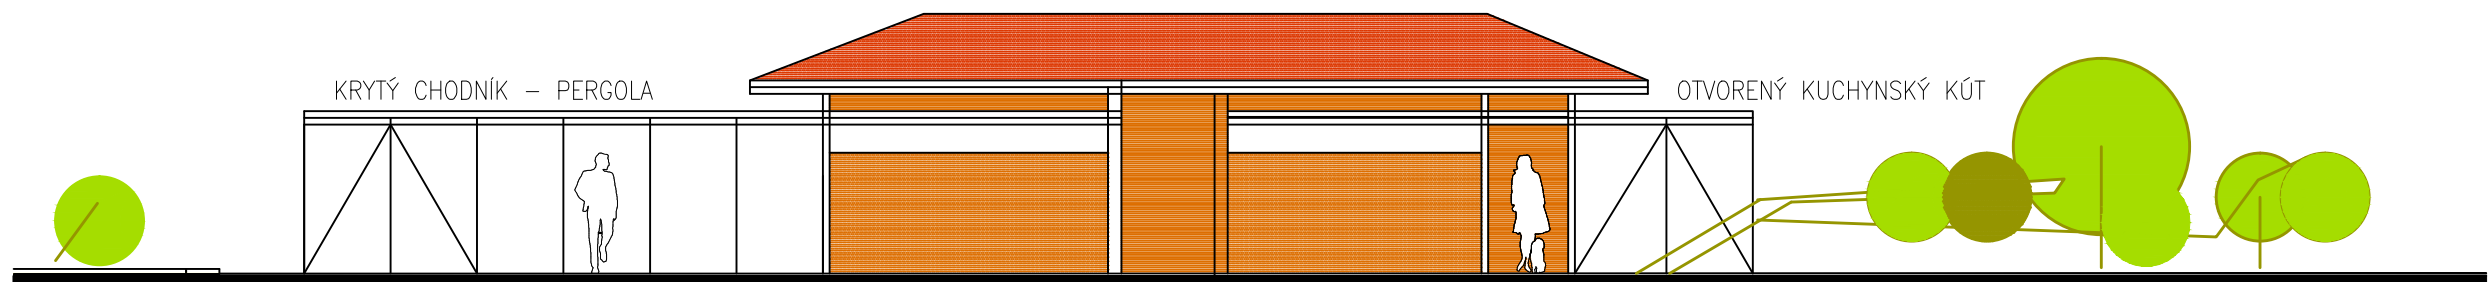

Výškový systém: Balt po vyrovnaní
Súradný systém: S–JTSK

Vypracoval: Ing. Arch. Tadeáš Tholt	Zodp. projektant: Ing. Arch. Tadeáš Tholt	HIP: Ing. Peter Glaus	 HCI HYDROCONSULTING S.R.O. Bulharská 70, 821 04 Bratislava 02/4363 4628, hydroconsulting@stonline.sk	
Investor: Mesto Skalica Námestie slobody 145/10, 909 01 Skalica			Stupeň:	TŠ
DOSTAVBA A ROZŠÍRENIE PRÍSTAVU SKALICA NA BAŤOVOM KANÁLI Technická štúdia			Dátum:	12/2019
			Formát:	2 A4
			Číslo zákazky:	21–2019
			Arch. číslo:	2019–21–B.4
SOCIÁLNY OBJEKT POHLAD BOČNÝ			Mierka:	1:100
			Číslo prílohy:	B.4