



P¹ dorys

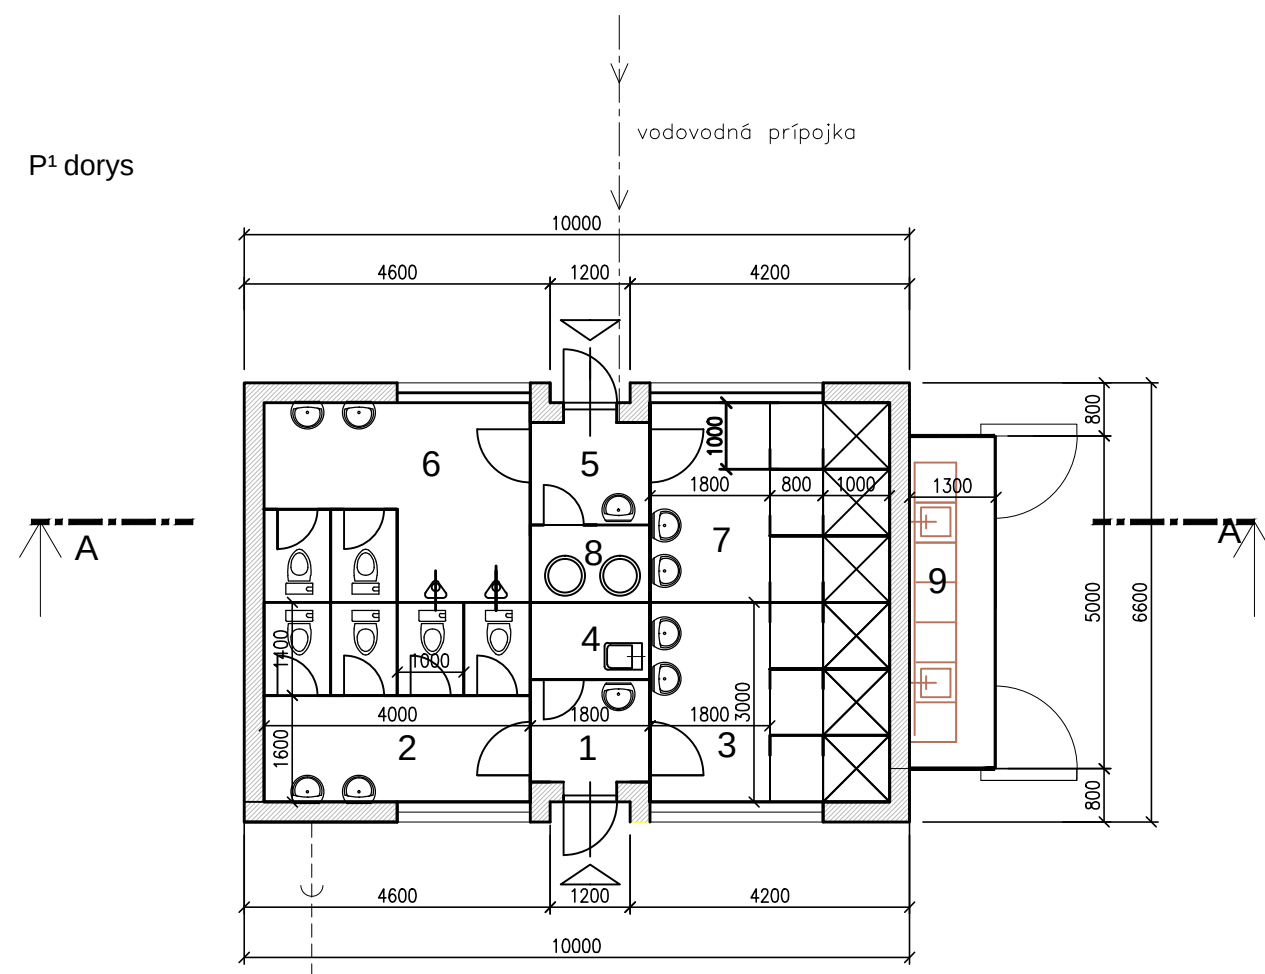


Rez A - A

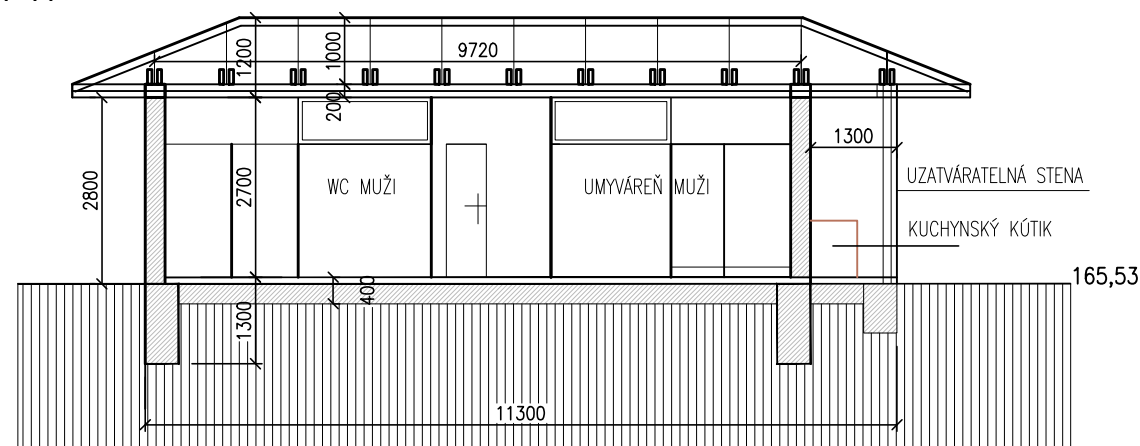

LEGENDA

ČM	ÚČEL MIESTNOSTI	PLOCHA M2
1	ZÁDVERIE ŽENY	2,75
2	WC ŽENY	11,85
3	UMYVÁREŇ ŽENY	27,39
4	UPRATOVAČKA	2,10
5	ZÁDVERIE MUŽI	2,75
6	WC MUŽI	11,85
7	UMYVÁREŇ MUŽI	10,62
8	TECH. MIESTNOSŤ	2,10
9	KUCHYNSKÝ KÚTIK	6,50

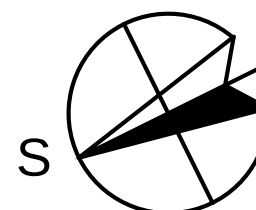

Výškový systém: Balt po vyrovnaní
Súradný systém: S-JTSK

Vypracoval: Ing. Arch. Tadeáš Tholt	Zodp. projektant: Ing. Arch. Tadeáš Tholt	HIP: Ing. Peter Glaus	 HCI HYDROCONSULTING s.r.o. Bulharská 70, 821 04 Bratislava 02/4363 4628, hydroconsulting@stonline.sk
Investor: Mesto Skalica Námestie slobody 145/10, 909 01 Skalica			Stupeň: TŠ
DOSTAVBA A ROZŠÍRENIE PRÍSTAVU SKALICA NA BAŤOVOM KANÁLI Technická štúdia			Dátum: 12/2019
			Formát: 2 A4
			Číslo zákazky: 21-2019 Arch. číslo: 2019-21-B.3
			Mierka: 1:100
SOCIÁLNY OBJEKT PôDORYS, REZ			Číslo prílohy: B.3