

P¹ dorys

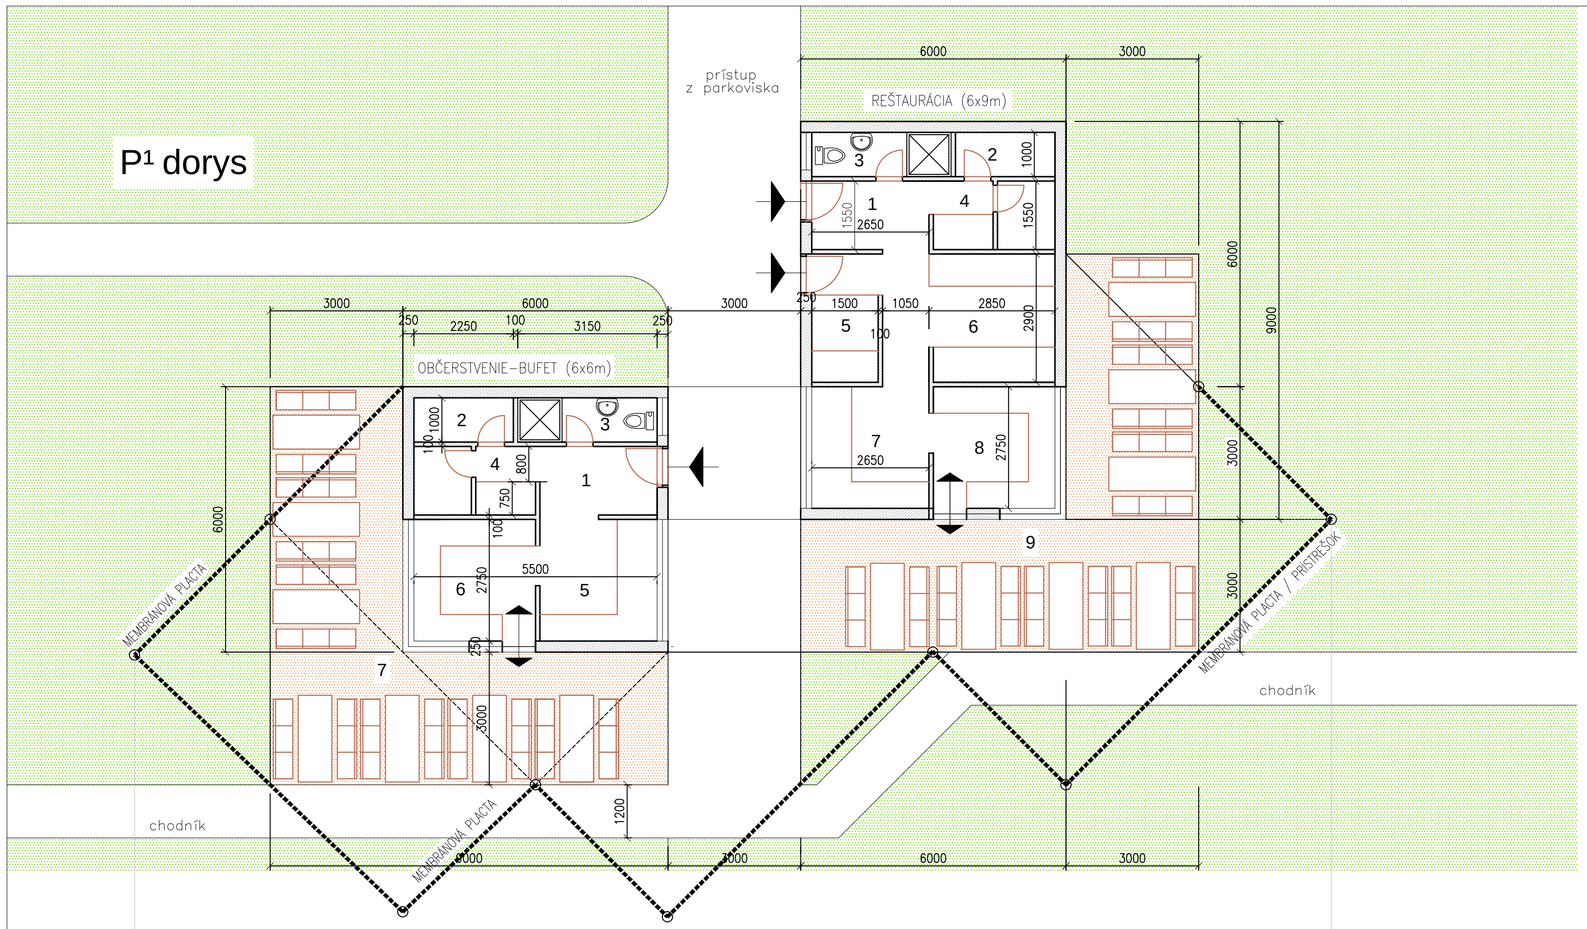

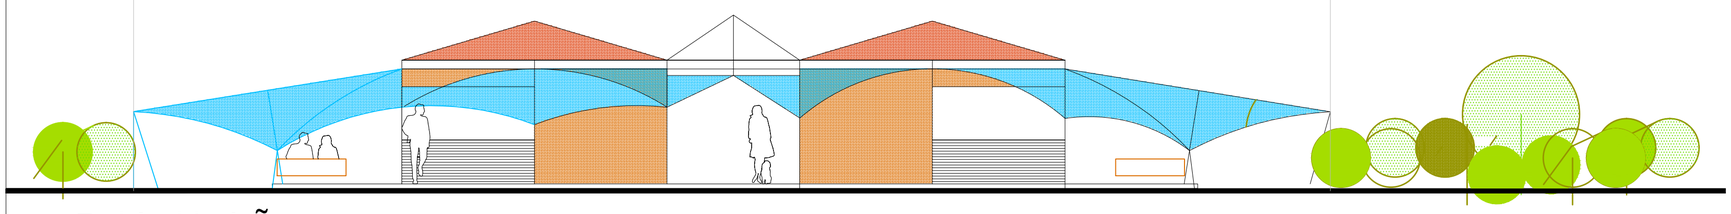


Pohlad ļ elnĩ

LEGENDA OBČERSTVENIE–BUFET

ČM	ÚČEL MIESTNOSTI	PLOCHA M2
1	ZÁDVERIE / VSTUP	4,00
2	ŠATŇA	2,25
3	WC ZMESTNANCI	3,15
4	SKLAD	4,26
5	PRÍPRAVŇA	7,28
6	VÝDAJ – OFICCE	7,56
7	TERASA	45,00

LEGENDA REŠTAURÁCIA

ČM	ÚČEL MIESTNOSTI	PLOCHA M2
1	ZÁDVERIE / VSTUP	8,50
2	ŠATŇA	2,25
3	WC ZMESTNANCI	3,15
4	SKLAD	4,26
5	UMÝVANIE RIADU	3,0
6	SKLAD	8,26
7	PRÍPRAVŇA	7,50
8	VÝDAJ – OFICCE	7,50
9	TERASA	45,00

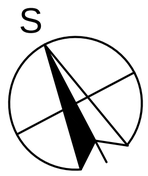

Výškový systém: Balt po vyrovnaní
Súradný systém: S–JTSK

Vypracoval:	Zodp. projektant:	HIP:
Ing. Arch. Tadeáš Tholt	Ing. Arch. Tadeáš Tholt	Ing. Peter Glaus

Investor: Mesto Skalica
Námestie slobody 145/10, 909 01 Skalica

HCI HYDROCONSULTING S.R.O.
Bulharská 70, 821 04 Bratislava
02/4363 4628, hydroconsulting@stonline.sk

DOSTAVBA A ROZŠÍRENIE PRÍSTAVU SKALICA NA BAŤOVOM KANÁLI

Technická štúdia

Stupeň:	TŠ
Dátum:	12/2019
Formát:	3 A4
Číslo zákazky:	21–2019
Arch. číslo:	2019–21–B.2
Mierka:	1:100

REŠTAURÁCIA A BUFET
PôDORYS, POHLAD

Číslo prílohy: **B.2**