



Pohľad čelný z juhu

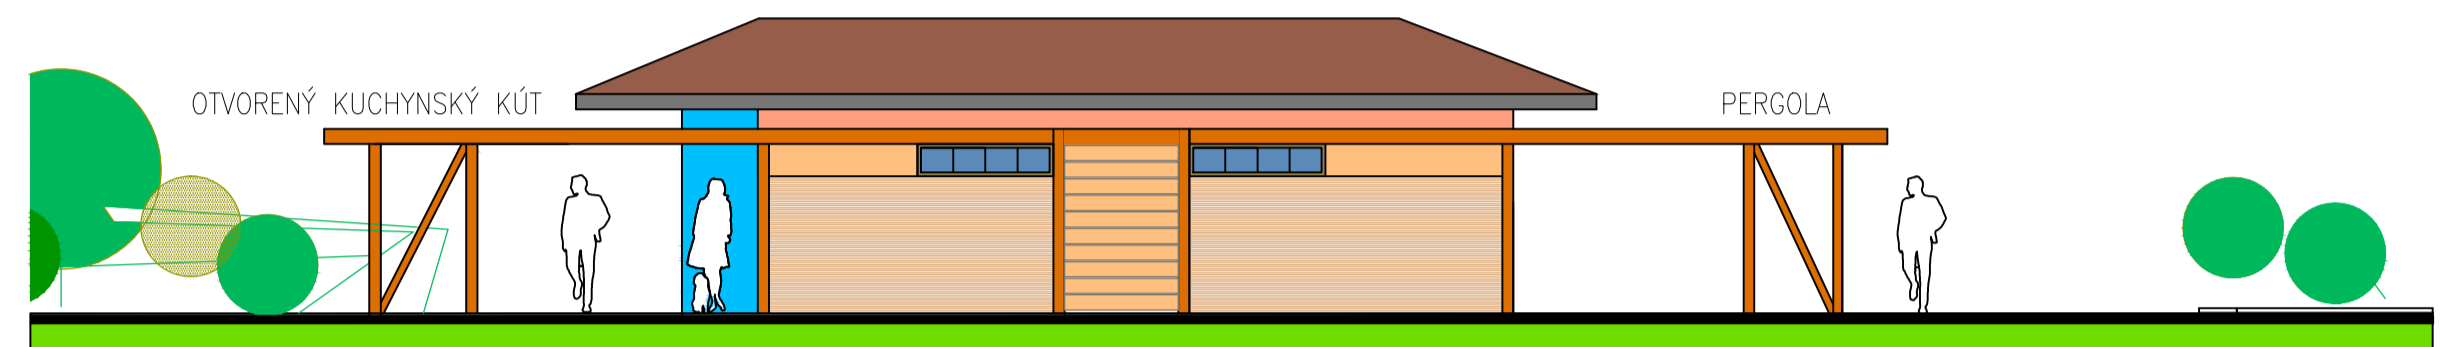

Pohľad bočný z východu

Pôdorys - HYGIENICKÝ PAVILÓN

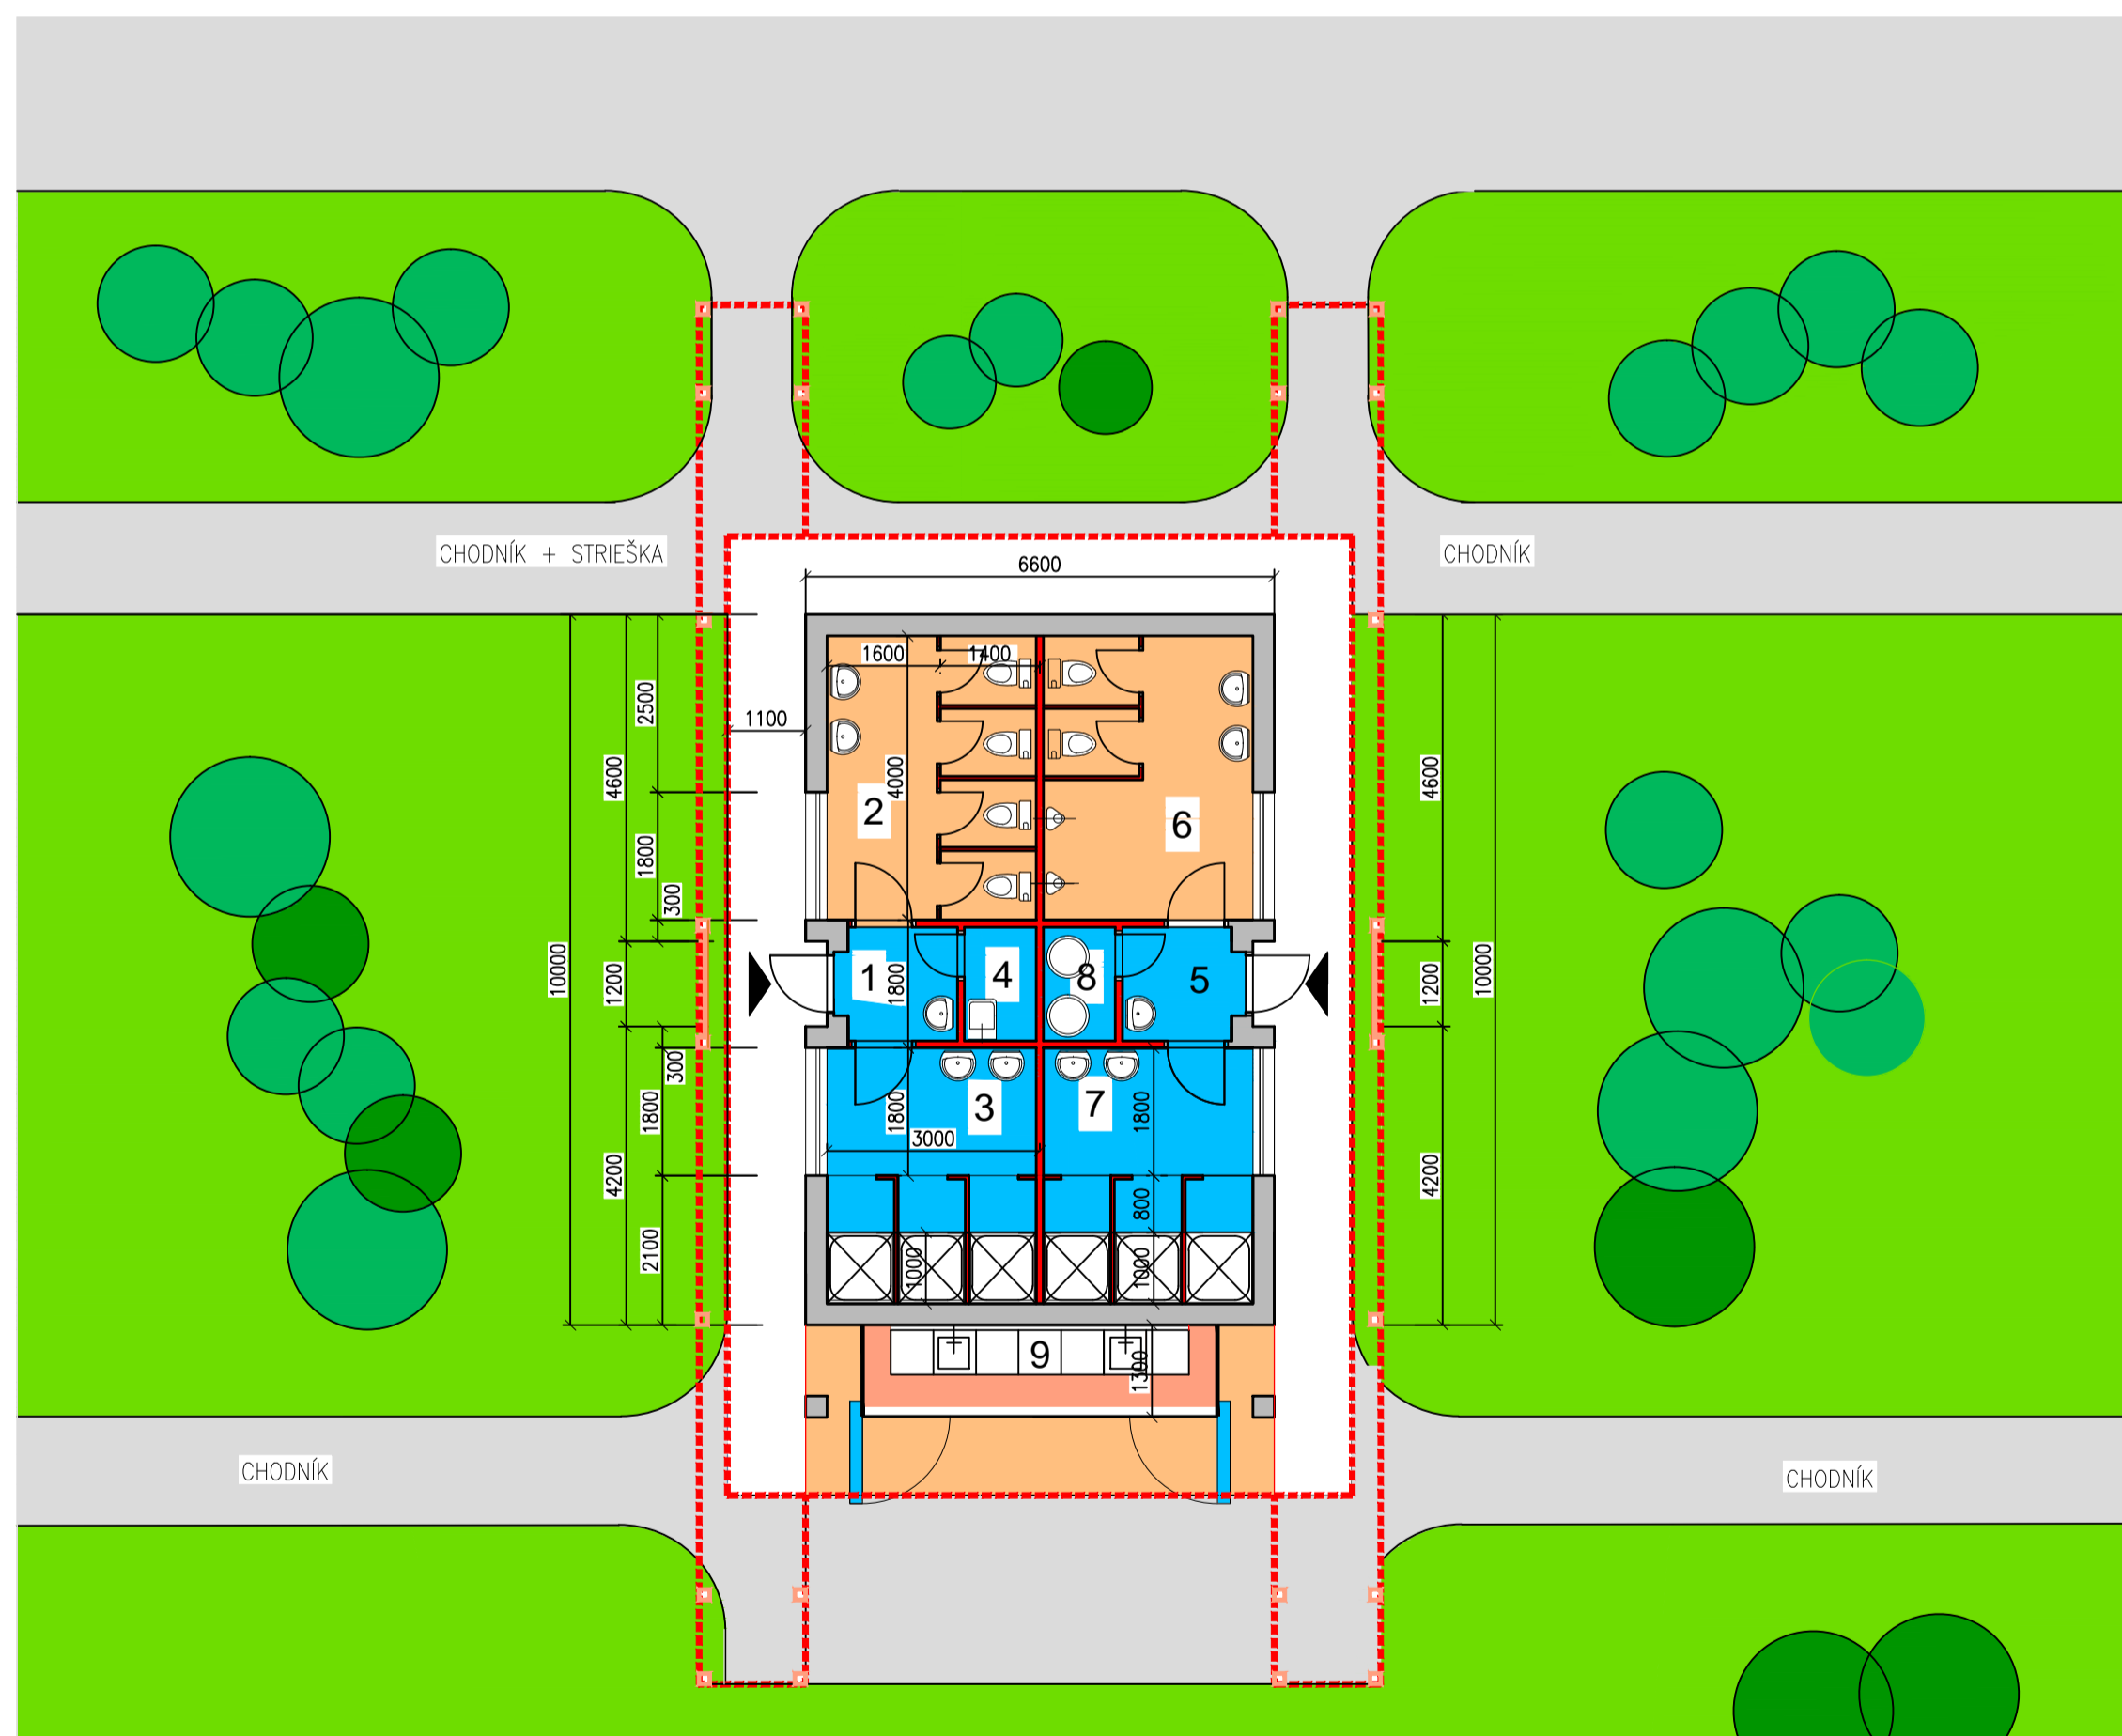

LEGENDA

ČM	ÚČEL MIESTNOSTI	PLOCHA M2
1	ZÁDVERIE ŽENY	2,75
2	WC ŽENY	11,85
3	UMYVÁREŇ ŽENY	27,39
4	UPRATOVAČKA	2,10
5	ZÁDVERIE MUŽI	2,75
6	WC MUŽI	11,85
7	UMYVÁREŇ MUŽI	10,62
8	TECH. MIESTNOSŤ	2,10
9	KUCHYNSKÝ DREZ-UMÝVANIE	6,50

Vypracoval: Ing. Arch. Tadeáš Tholt	Zodp. projektant: Ing. Arch. Tadeáš Tholt	HIP: Ing. Peter Glaus	 HCI HYDROCONSULTING S.R.O. Bulharská 70, 821 04 Bratislava 02/4363 4627, hci@hydroconsulting.sk
Objednávateľ: Mesto Skalica Námestie slobody 145/10, 909 01 Skalica			
Stavba: DOSTAVBA A ROZŠÍRENIE PRÍSTAVU SKALICA NA BAŤOVOM KANÁLI			Stupeň: DUR Dátum: 02/2021 Formát: 6 A4 Číslo zákazky: 02-2021 Arch. číslo: 2021-02-B.4
Dokumentácia pre vydanie územného rozhodnutia SO-01 HYGIENICKÝ PAVILÓN			Mierka: 1:100
PÔDORYS, POHĽADY			Číslo prílohy: B.4

