


Pohľad čelný z juhu

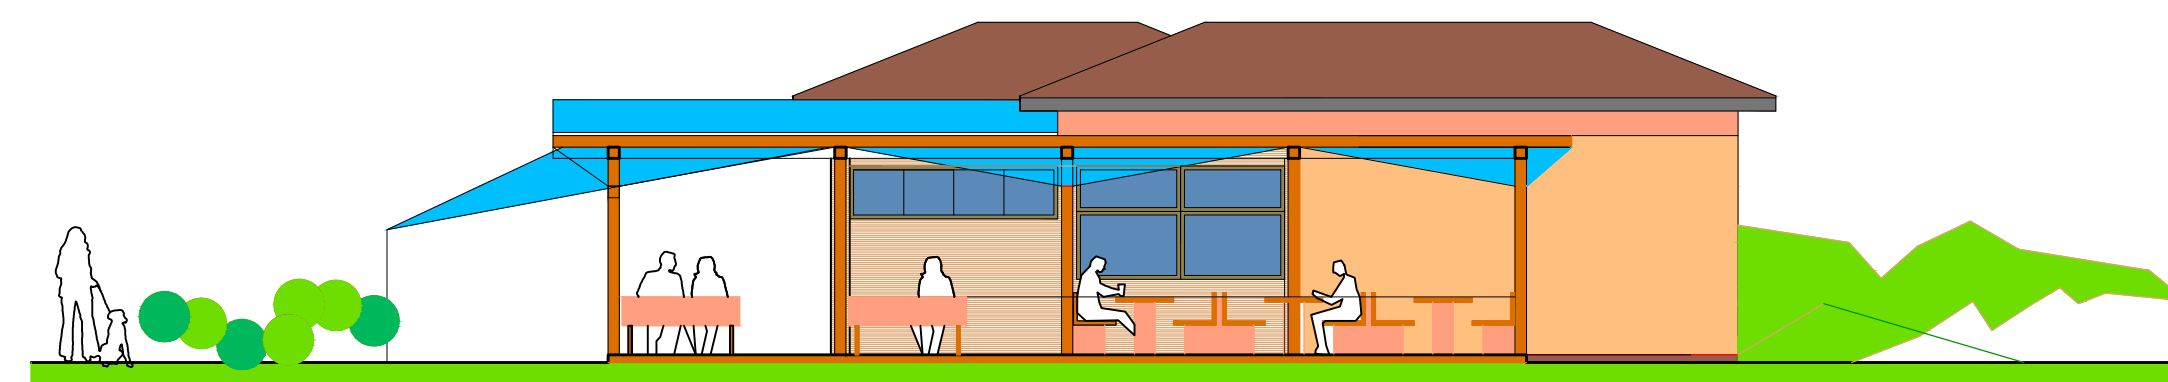

Pohľad bočný z východu

Pôdorys - BUFET a REŠTAURÁCIA



LEGENDA OBČERSTVENIE-BUFET

ČM	ÚČEL MIESTNOSTI	PLOCHA M2
1	ZÁDVERIE / VSTUP	4,00
2	ŠATŇA	2,25
3	WC ZAMESTNANCI	3,15
4	SKLAD	4,26
5	PRÍPRAVŇA	7,28
6	VÝDAJ	7,56
7	TERASA	45,00

LEGENDA REŠTAURÁCIA

ČM	ÚČEL MIESTNOSTI	PLOCHA M2
1	ZÁDVERIE / VSTUP	8,50
2	ŠATŇA	2,25
3	WC ZAMESTNANCI	3,15
4	SKLAD	4,26
5	UMÝVANIE RIADU	3,00
6	SKLAD	8,26
7	PRÍPRAVŇA	7,50
8	VÝDAJ	7,50
9	TERASA	45,00

Vypracoval: Ing. Arch. Tadeš Tholt	Zodp. projektant: Ing. Arch. Tadeš Tholt	HIP: Ing. Peter Glauš	 HCI HYDROCONSULTING S.J.O. Bulharská 70, 821 04 Bratislava 024363 4627, hci@hydroconsulting.sk
Objednávateľ: Mesto Skalica Námestie slobody 145/10, 909 01 Skalica			
Stavba: <b>DOSTAVBA A ROZŠÍRENIE PRÍSTAVU                  SKALICA NA BAŤOVOM KANÁLI</b>			Stupeň: DUR Dátum: 02/2021 Formát: 6 A4 Číslo zákazky: 02-2021 Arch. číslo: 2021-02-B.5
Dokumentácia pre vydanie územného rozhodnutia <b>SO-02 REŠTAURÁCIA A BUFET</b>			Mierka: 1:100 Číslo prílohy: <b>B.5</b>
<b>PÔDORYS, POHĽADY</b>			