




Pohľad čelný z juhu

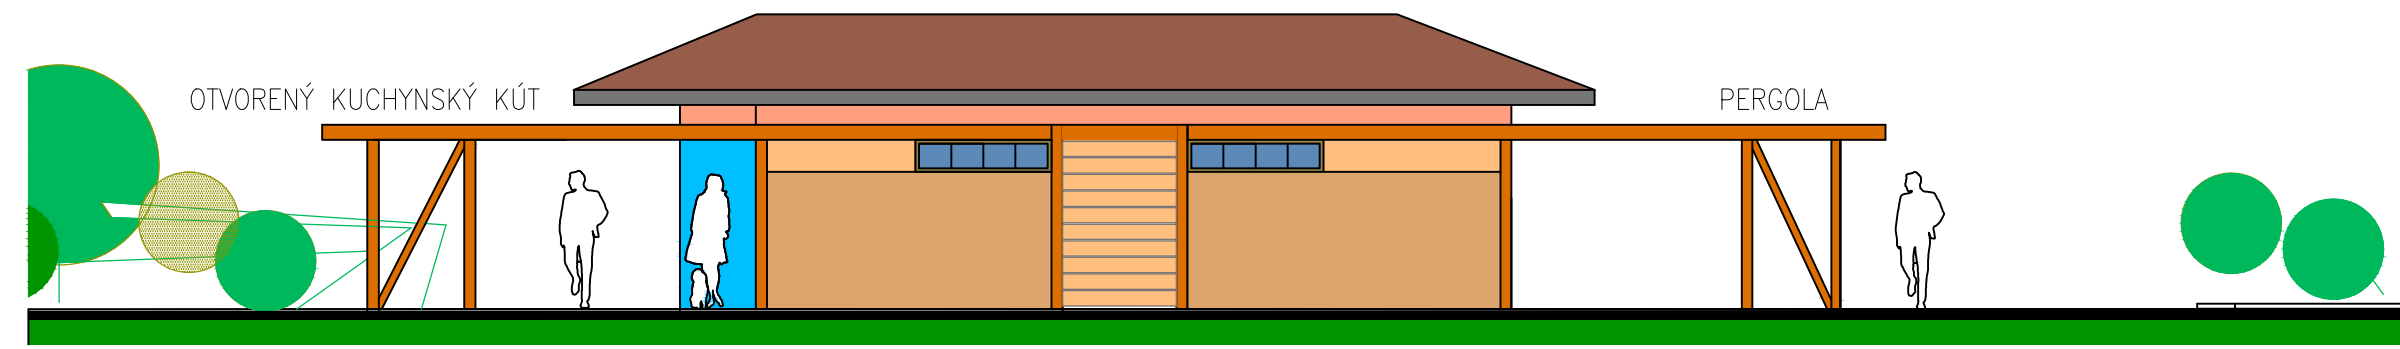

Pohľad bočný z východu

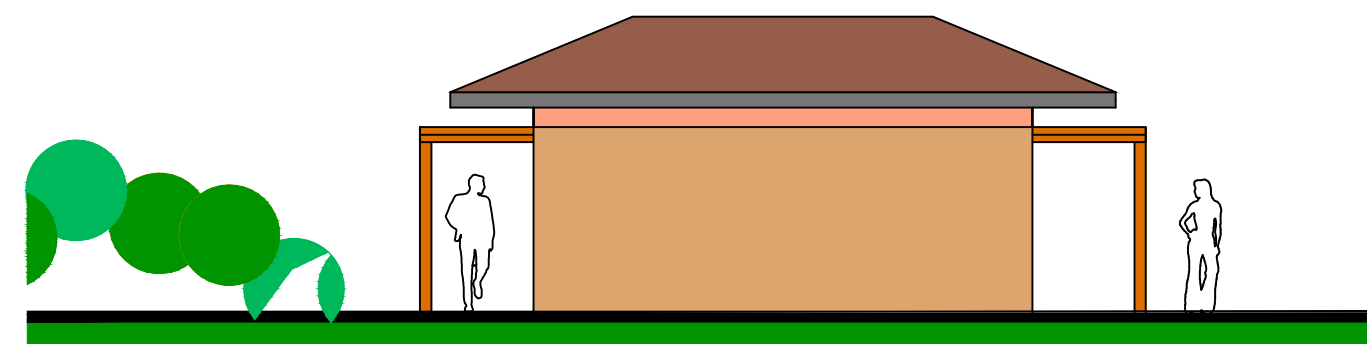

Pohľad zadný zo severu

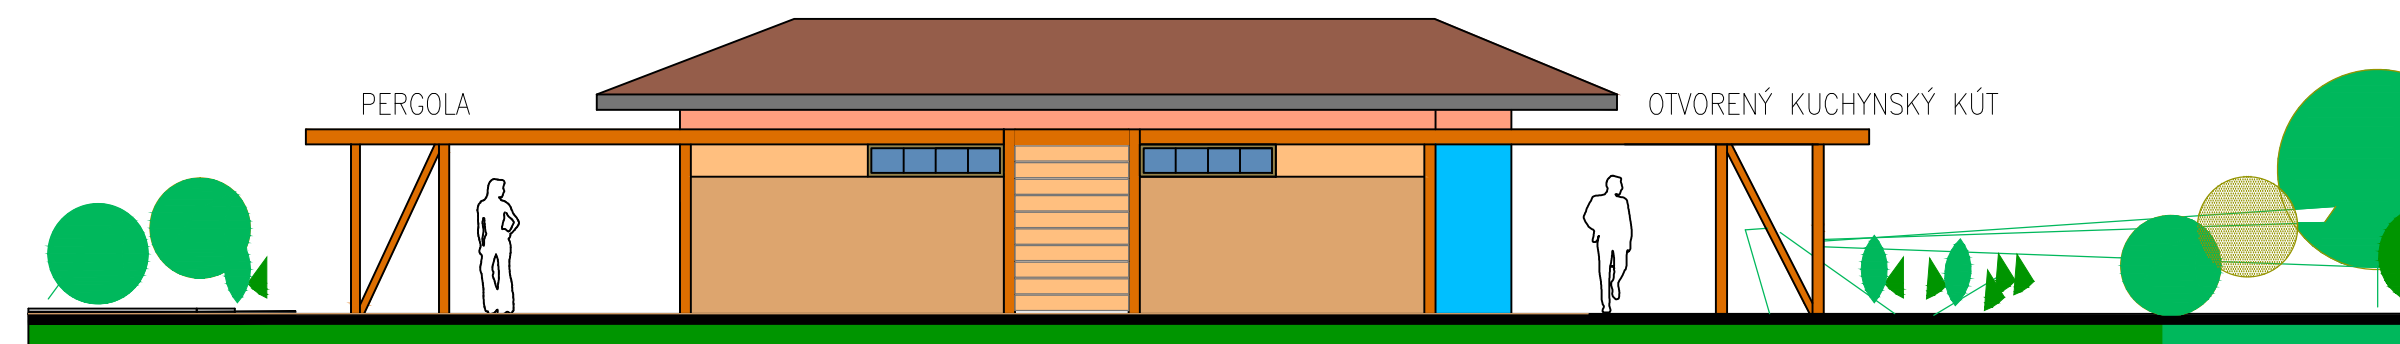

Pohľad bočný zo západu

DOSTAVBA A ROZŠÍRENIE PRÍSTAVU SKALICA NA BAŤOVOM KANÁLI
SO-01 HYGIENICKÝ PAVILÓN