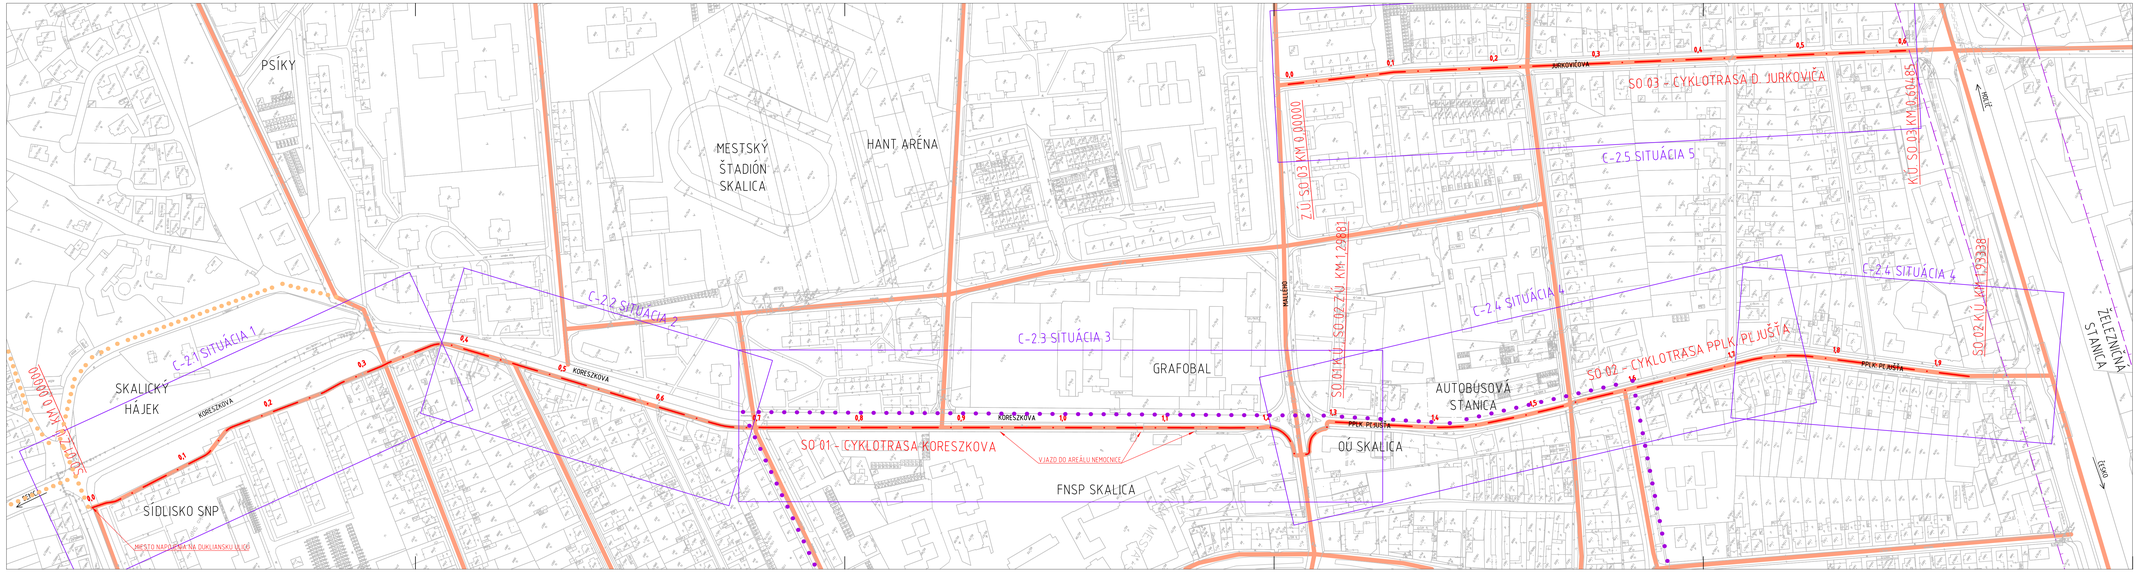

LEGENDA:

- KATASTRÁLNA MAPA - STAV EKN, CKN
- OCHRANNÉ PÁSMO ŽSR
- OBRYS VÝKRESU
- SO 01 - OS NAVRHOVANEJ CYKLOTRASY KORESZKOVA — 1,298 81 KM
- OS NAVRHOVANEJ CYKLOTRASY PPLK. PEJUŠTA — 0,634 57 KM
- OS NAVRHOVANEJ CYKLOTRASY D. JURKOVIČA — 0,604 85 KM
- CYKLOTURISTICKÉ TRASY
- CYKLOTRASY Z GENERELU A ŠTÚDIE
- OCHRANNÉ PÁSMO PAMIATKOVEJ ZÓNY

ZHOTOVITEĽ PD CYKLOPROJEKT S.R.O. PRI ŠAJBÁCH 7, 831 06 BRATISLAVA		CYKLOPROJEKT KOMPLEXNÉ DRÁHOVÉ CYKLISTICKÉ DOPRAVNÝ	
OBJEDNÁVATEĽ	MESTO SKALICA, NÁM. SLOBODY 10, 909 01 SKALICA	DÁTUM	2021/10
HLAVNÝ PROJEKTANT	ING. ACH. ANDREJ JÁCHIM	ČÍSLO ZÁKAZKY	2021/17
ZOD PROJEKTANT	ING. ALŽBETA MASNICOVÁ	PROFESIA	DOPRAVA
VYPRACOVAL	NG. ACH. ANDREJ JÁCHIM, ING. ALŽBETA MASNICOVÁ, BC. PETER ŠÁROSFAI	STUPEŇ PD	DSP + RS
ZÁKAZKA CYKLOTRASY V MESTE SKALICA 1. ETAPA		STAVEBNÝ OBJEKT	SO 01, 02, 03
		MIERKA	1:2000
		POČET A4	6 x A4
PREDMET VÝKRESU CELKOVÁ SITUÁCIA		PRÍLOHA Č.	ČÍSLO PARÉ
		B	