


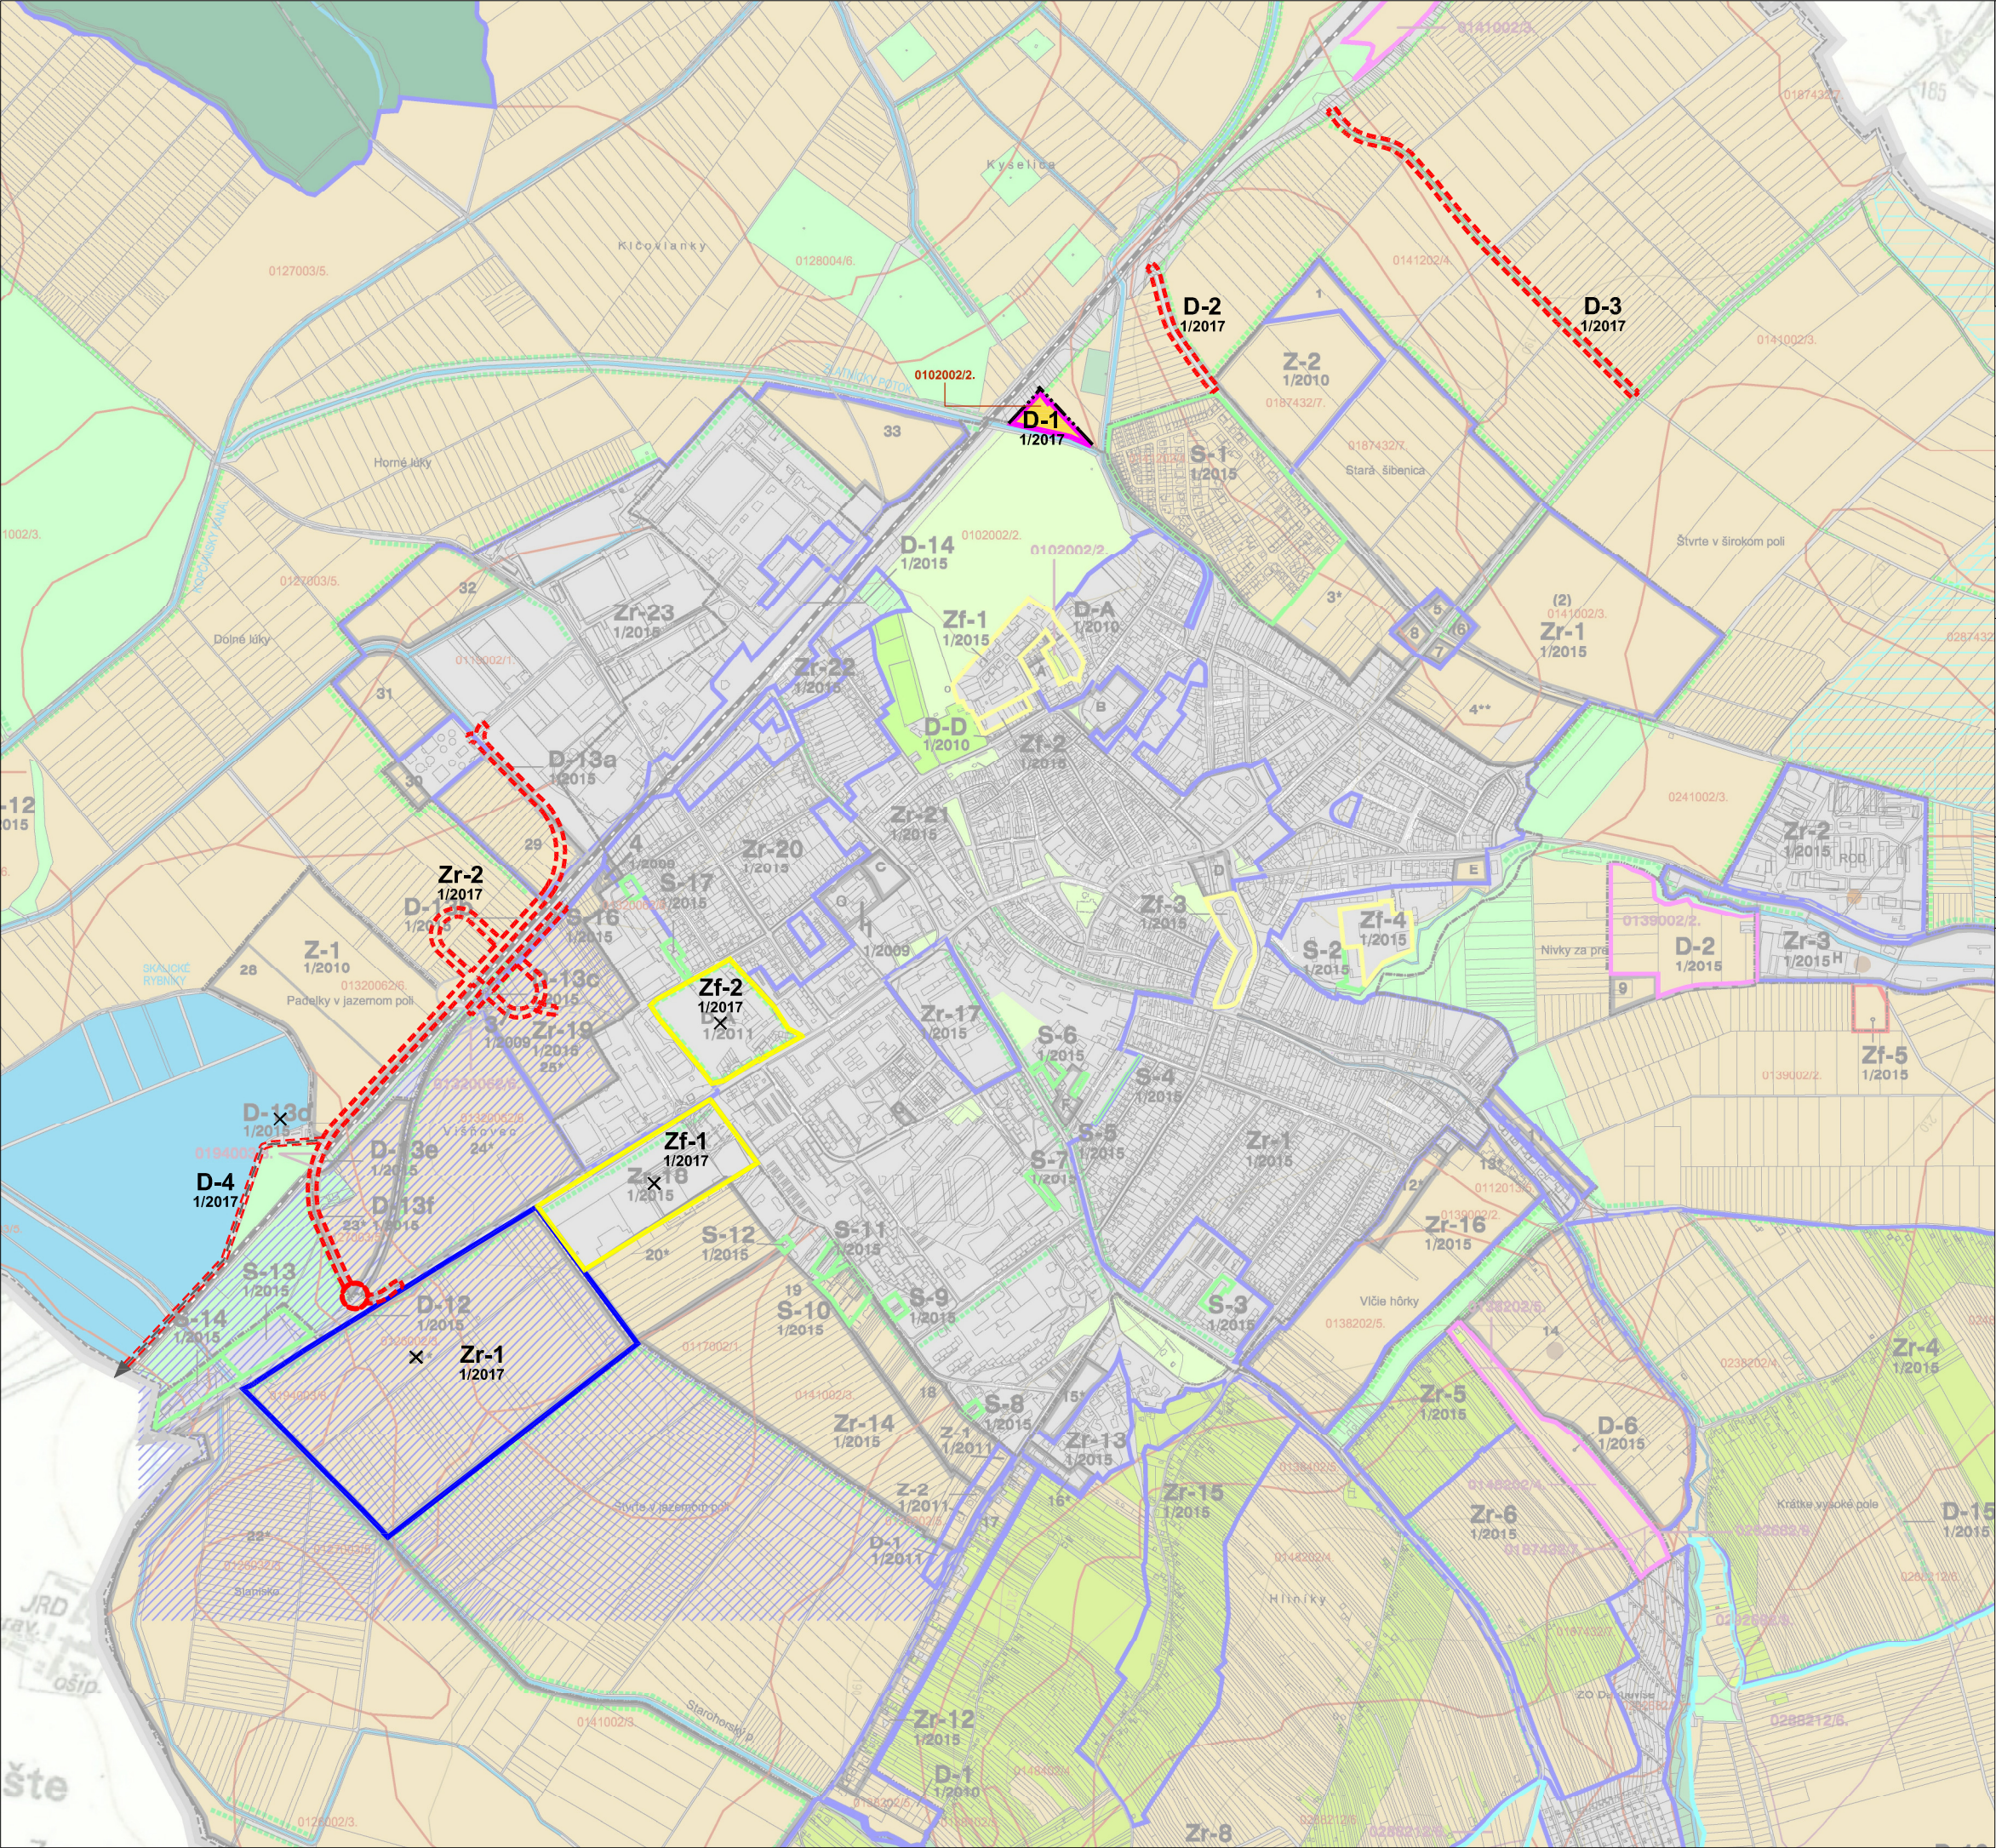

ÚZEMNÝ PLÁN MESTA

SKALICA

7 VÝKRES PERSPEKTÍVNEHO POUŽITIA POĽNOHOSPODÁRSKEJ PÔDY NA NEPOĽNOHOSPODÁRSKE ÚČELY

OBSTARÁVATEĽ : MESTO SKALICA, MESTSKÝ ÚRAD SKALICA, NÁMESTIE SLOBODY 10, 909 01, SKALICA

SPRACOVATEĽ : Ing.arch. MONIKA DUDÁŠOVÁ, DROTÁRSKA CESTA 37, 811 02, BRATISLAVA

ČISTOPIS

MIERKA 1:10 000, ZMENŠENÁ NA 1:15 000

© 2018

ZMENY A DOPLNKY Č. 1/2017		
STAV	NÁVRH	ADMINISTRATÍVNE HRANICE
		HRANICA ZASTAVANÉHO ÚZEMIA
FUNKČNÉ VYUŽITIE ÚZEMIA		
		ORNÁ PÔDA
ROZVOJOVÉ ZÁMERY MESTA *		
		NOVÉ ROZVOJOVÉ PLOCHY A ICH OZNAČENIE = PLOCHY S NOVOU POŽIADAVKOU ZÁBERU POĽN. PÔDY PODĽA §13
		EXISTUJÚCE A ROZVOJOVÉ PLOCHY V ZMYSLE PLATNÉHO ÚPN, SO ZMENOU REGULÁCIE SPOJENEJ SO ZMENOU FUNKČNÉHO VYUŽITIA A ICH OZNAČENIE = PLOCHY V ZMYSLE PLATNÉHO ÚPN BEZ POŽIADAVKY ZMENY UDELENÉHO SÚHLASU NA ZÁBER PP PODĽA §13
		ROZVOJOVÉ PLOCHY V ZMYSLE PLATNÉHO ÚPN, SO ZMENOU REGULÁCIE - BEZ ZMENY FUNKČNÉHO VYUŽITIA A ICH OZNAČENIE = PLOCHY V ZMYSLE PLATNÉHO ÚPN BEZ POŽIADAVKY ZMENY UDELENÉHO SÚHLASU NA ZÁBER PP PODĽA §13
		MIESTNE KOMUNIKÁCIE, VRÁTANE KRIŽOVATIEK A CYKLOTRASY = LÍNOVÉ STAVBY S NOVOU POŽIADAVKOU NA UDELENIE SÚHLASU PP PODĽA §15
		JAVY NA ZRUŠENIE

*

použité skratky

D - doplnok

(vymedzenie nových rozvojových plôch/komunikácií)

Zr - zmena regulácie bez zmeny funkčného využitia (zmena regulácie rozvojových plôch/komunikácií v zmysle platného ÚPN bez zmeny funkčného využitia)

Zf - zmena regulácie so zmenou funkčného využitia (zmena regulácie rozvojových plôch v zmysle platného ÚPN spojená so zmenou funkčného využitia)

** zámer Zr-2 je kvôli zabezpečeniu prehľadnosti zakreslený v celom rozsahu (aj v miestach, kde už bol schválený platným ÚPN mesta)

POZNÁMKA:
VÝKRES JE SPRACOVANÝ DO VÝREZU VÝKRESU PERSPEKTÍVNEHO POUŽITIA POĽNOHOSPODÁRSKEJ PÔDY NA NEPOĽNOHOSPODÁRSKE ÚČELY ČISTOPISU PLATNÉHO ÚPN MESTA SKALICA (ÚPLNE ZNENIE V ZNENÍ ZMIEN A DOPLNKOV č.1/2009, 1 / 2 0 1 0 , 1 / 2 0 1 1 , 1 / 2 0 1 5) .