


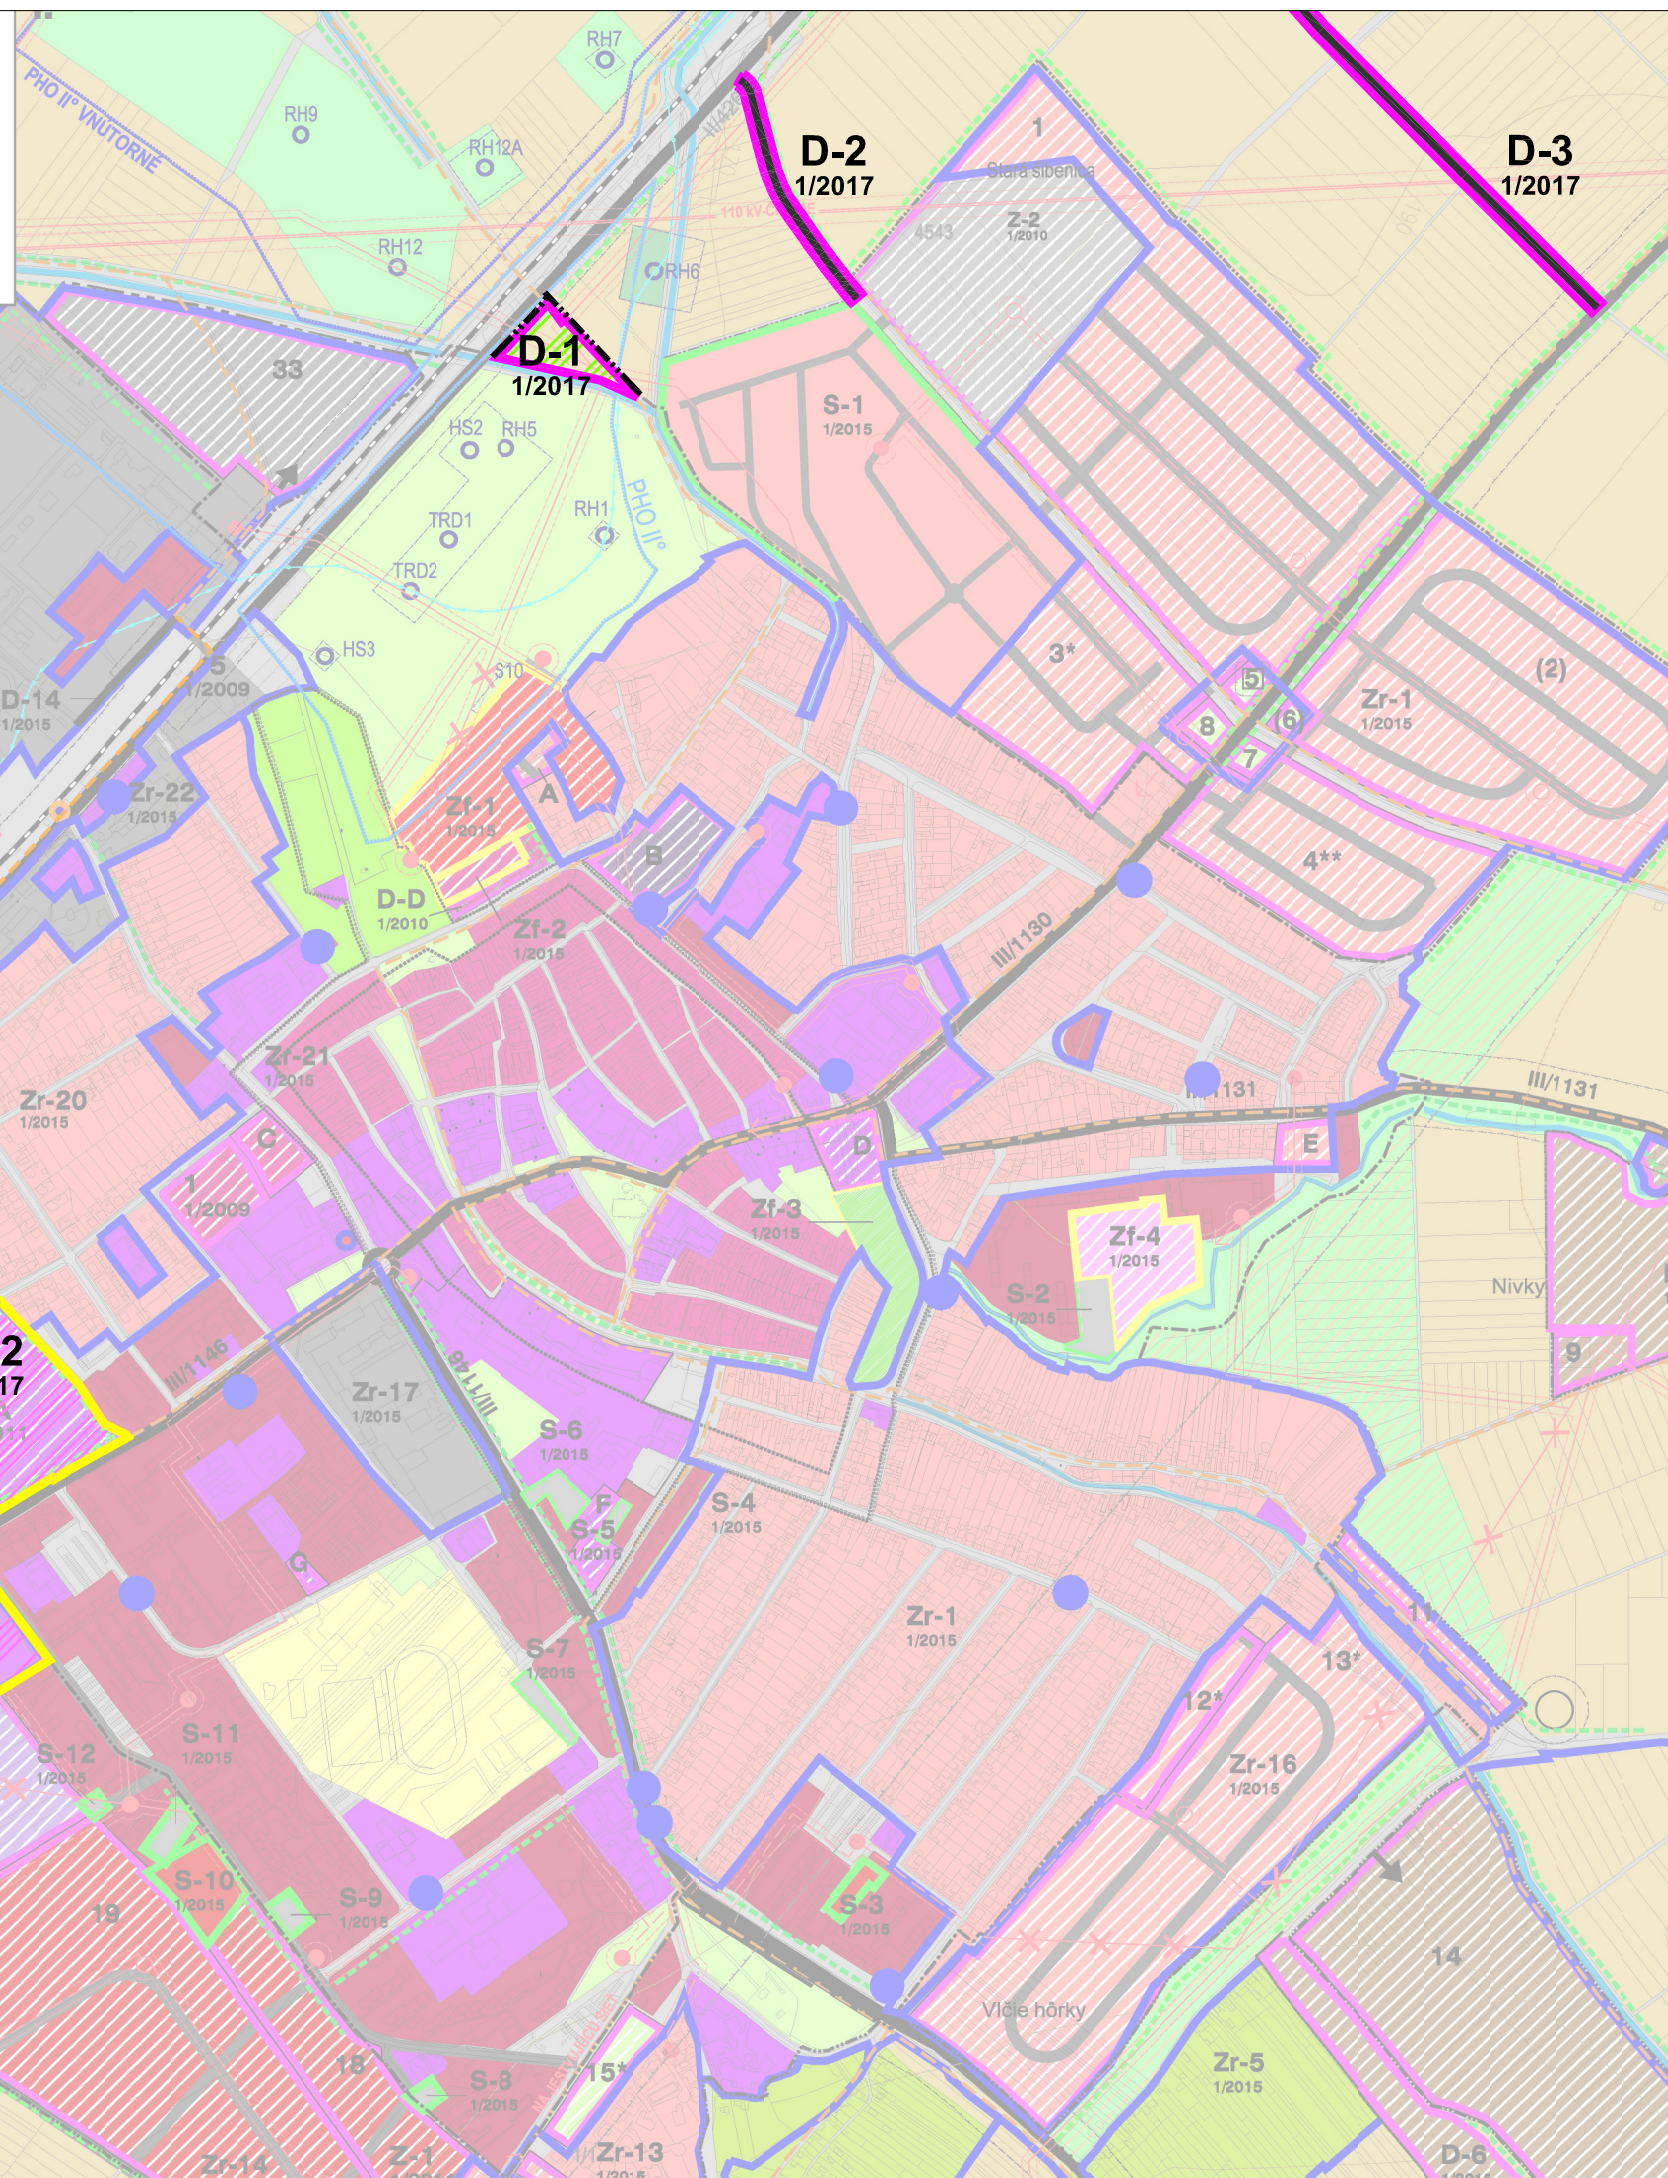

© 2018

MIERKA 1:5 000, ZMENŠENÁ NA 1:1 000

0 100 200m

© 2018

MIERKA 1:5 000, ZMENŠENÁ NA 1:1 000

0 100 200m

STAV	NÁVRH	ADMINISTRATÍVNE HRANICE
		HRANICA ZASTAVANÉHO ÚZEMIA
OCHRANNÉ A BEZPEČNOSTNÉ PÁSMA		
		BEZ ZMIEN A DOPLNKOV
KOMUNIKAČNÝ SYSTÉM A SYSTÉM HROMADNEJ DOPRAVY		
		MIESTNE KOMUNIKÁCIE, VRÁTANE KRIŽOVATIEK A VER. PRIESTRANSTVÁ
		CYKLOTRASY
HLAVNÉ FUNKČNÉ VYUŽITIE		
		BÝVANIE + OBČIANSKA VYBAVENOSŤ
		VEREJNÁ A VYHRADENÁ ZELEN
ROZVOJOVÉ ZÁMERY MESTA *		
		NOVÉ ROZVOJOVÉ PLOCHY/KOMUNIKÁCIE A ICH OZNAČENIE
		ROZVOJOVÉ PLOCHY V ZMYSLE PLATNÉHO ÚPN, SO ZMENOU REGULÁCIE SPOJENEJ SO ZMENOU FUNKČNÉHO VYUŽITIA A ICH OZNAČENIE
		ROZVOJOVÉ PLOCHY/KOMUNIKÁCIE V ZMYSLE PLATNÉHO ÚPN, SO ZMENOU REGULÁCIE/TRASOVANIA - BEZ ZMENY FUNKČNÉHO VYUŽITIA A ICH OZNAČENIE
		JAVY NA ZRUŠENIE

**** zámier Zr-2 je kvôli zabezpečeniu prehľadnosti zakreslený v celom rozsahu (aj v miestach, kde už bol schválený platným ÚPN mesta)**

POZNÁMKA:
VÝKRES JE SPRACOVANÝ DO VÝREZU KOMPLEXNÉHO NÁVRHU
PRIESTOROVÉHO USPORIADANIA A FUNKČNÉHO VYUŽÍVANIA
ÚZEMIA ČISTISPU PLATNÉHO ÚPN MESTA SKALICA (ÚPLNE ZNENIE V
ZNENÍ ZMIEN A DOPLNKOV č.1/2009, 1/2010, 1/2011, 1/2015).