


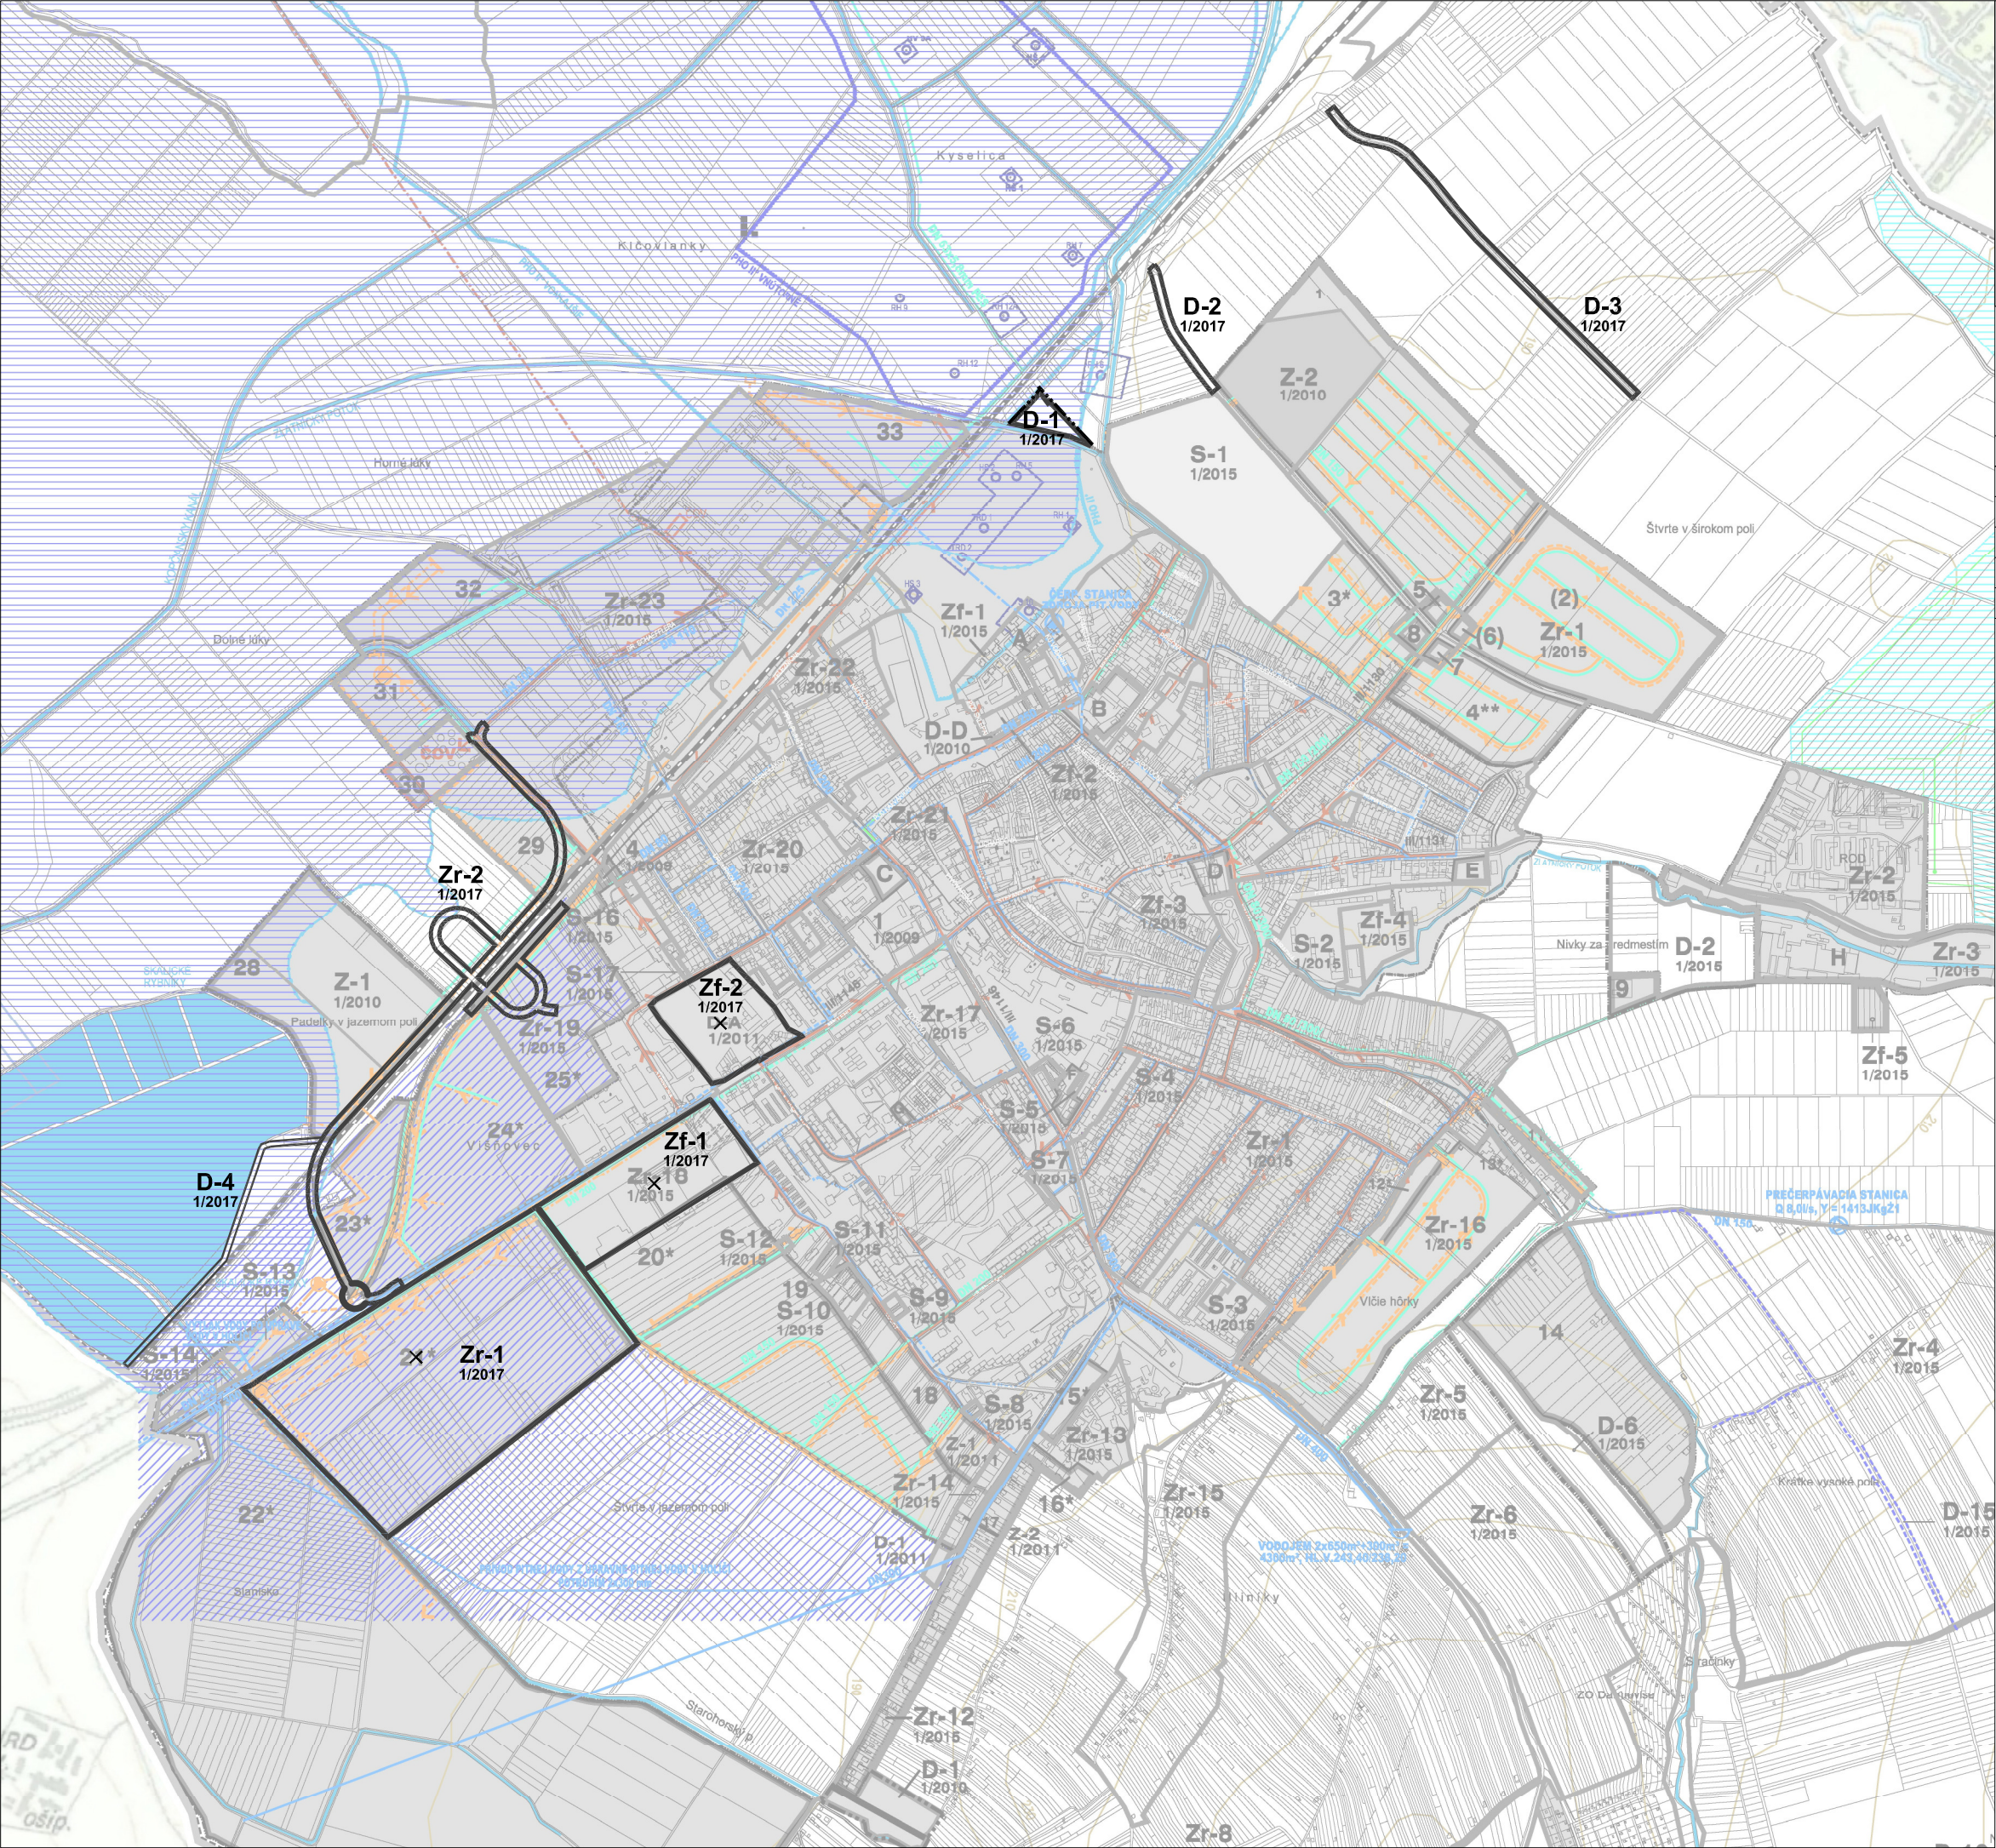

ÚZEMNÝ PLÁN MESTA

SKALICA

5.1 VÝKRES VEREJNÉHO TECHNICKÉHO VYBAVENIA -

- KONCEPCIA RIEŠENIA VODNÉHO HOSPODÁRSTVA

OBSTARÁVATEL : MESTO SKALICA, MESTSKÝ ÚRAD SKALICA, NÁMESTIE SLOBODY 10, 909 01, SKALICA

SPRACOVATEĽ : Ing.arch. MONIKA DUDÁŠOVÁ, DROTÁRSKA CESTA 37, 811 02, BRATISLAVA

© 2018



MIERKA 1:10 000, ZMENŠENÁ NA 1:15 000

ČISTOPIS

0

150

300m



ZMENY A DOPLNKY Č. 1/2017

STAV	NÁVRH	ADMINISTRATÍVNE HRANICE
		HRANICA ZASTAVANÉHO ÚZEMIA
VODNÉ HOSPODÁRSTVO		
		BEZ ZMIEN A DOPLNKOV
ROZVOJOVÉ ZÁMERY MESTA *		
		ROZVOJOVÉ PLOCHY A ICH OZNAČENIE
		JAVY NA ZRUŠENIE

* použité skratky

D - doplnok (vymedzenie nových rozvojových plôch/komunikácií)

Zr - zmena regulácie bez zmeny funkčného využitia (zmena regulácie rozvojových plôch/komunikácií v zmysle platného ÚPN bez zmeny funkčného využitia)

Zf - zmena regulácie so zmenou funkčného využitia (zmena regulácie rozvojových plôch v zmysle platného ÚPN spojená so zmenou funkčného využitia)

** zámer Zr-2 je kvôli zabezpečeniu prehľadnosti zakreslený v celom rozsahu (aj v miestach, kde už bol schválený platným ÚPN mesta)

POZNÁMKA:
VÝKRES JE SPRACOVANÝ DO VÝREZU VÝKRESU VEREJNÉHO TECHNICKÉHO VYBAVENIA - KONCEPCIA RIEŠENIA VODNÉHO HOSPODÁRSTVA ČISTOPISU PLATNÉHO ÚPN MESTA SKALICA (ÚPLNE ZNENIE V ZNENÍ ZMIEN A DOPLNKOV Č.1/2009, 1/2010, 1/2011, 1/2015).