


PRÍLOHA K DOKUMENTU „DOPRAVNÁ ANALÝZA A NÁVRHY
 PROJEKTOVÝCH RIEŠENÍ DOPRAVNEJ SITUÁCIE V MESTE SKALICA“:
 VÝKRES SMEROVANIA NÁKLADNEJ DOPRAVY A NÁKLADNEJ
 DOPRAVY PRECHÁDZAJÚCEJ MESTOM S NÁVRHOM RIEŠENIA

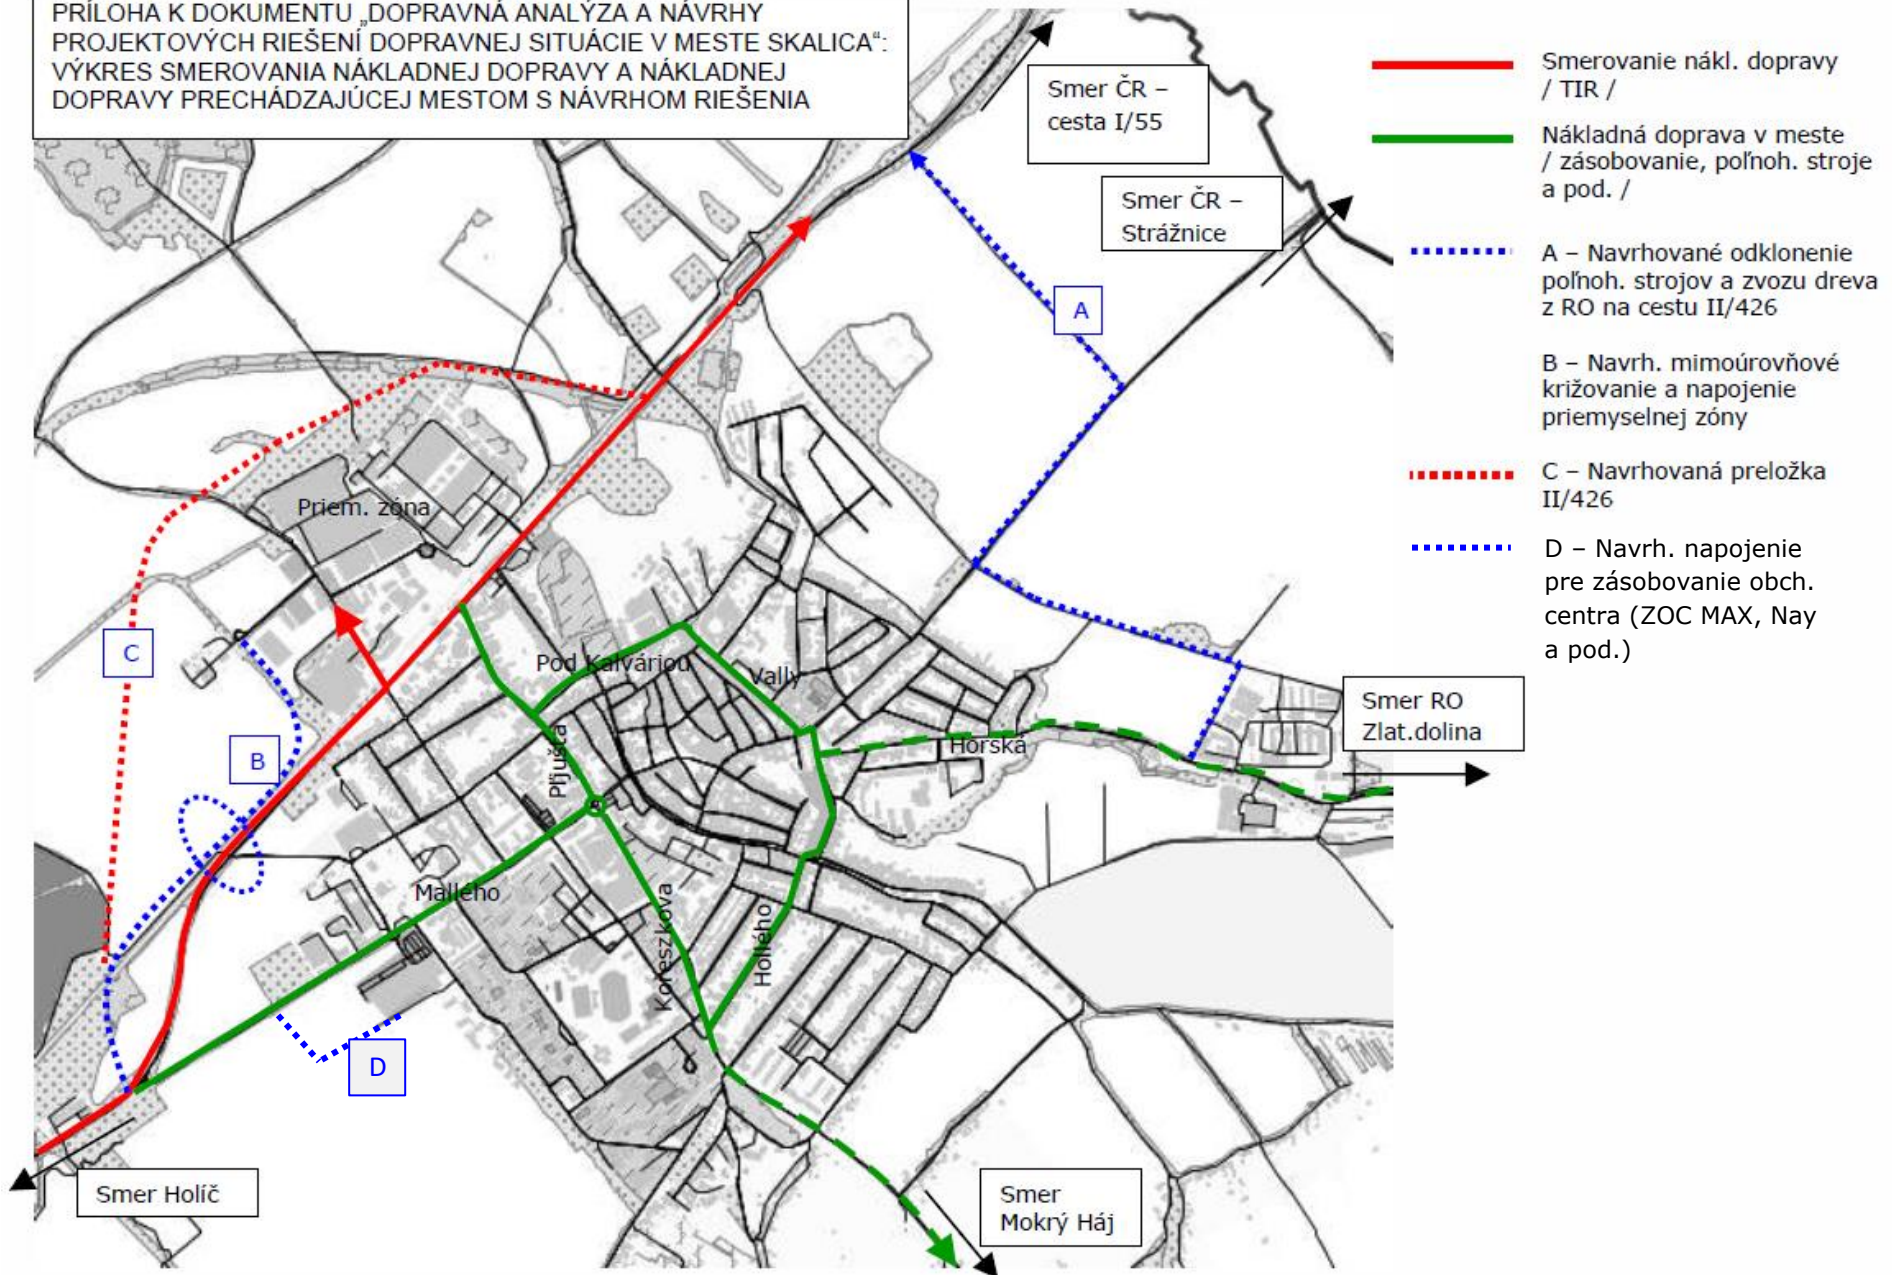

Smer ČR –
cesta I/55

Smer ČR –
Strážnice

A

C

B

D

Smer RO
Zlat.dolina

Smer Holič

Smer
Mokrý Háj

Priem. zóna

Pod kalváriou

Vally

Horská

Malleho

Píjusa

Koreszkova

Holého

Smerovanie nákl. dopravy
/ TIR /

Nákladná doprava v meste
/ zásobovanie, poľnoh. stroje
a pod. /

A – Navrhované odklonenie
poľnoh. strojov a zvozu dreva
z RO na cestu II/426

B – Navrh. mimoúrovňové
križovanie a napojenie
priemyselnej zóny

C – Navrhovaná preložka
II/426

D – Navrh. napojenie
pre zásobovanie obch.
centra (ZOC MAX, Nay
a pod.)