


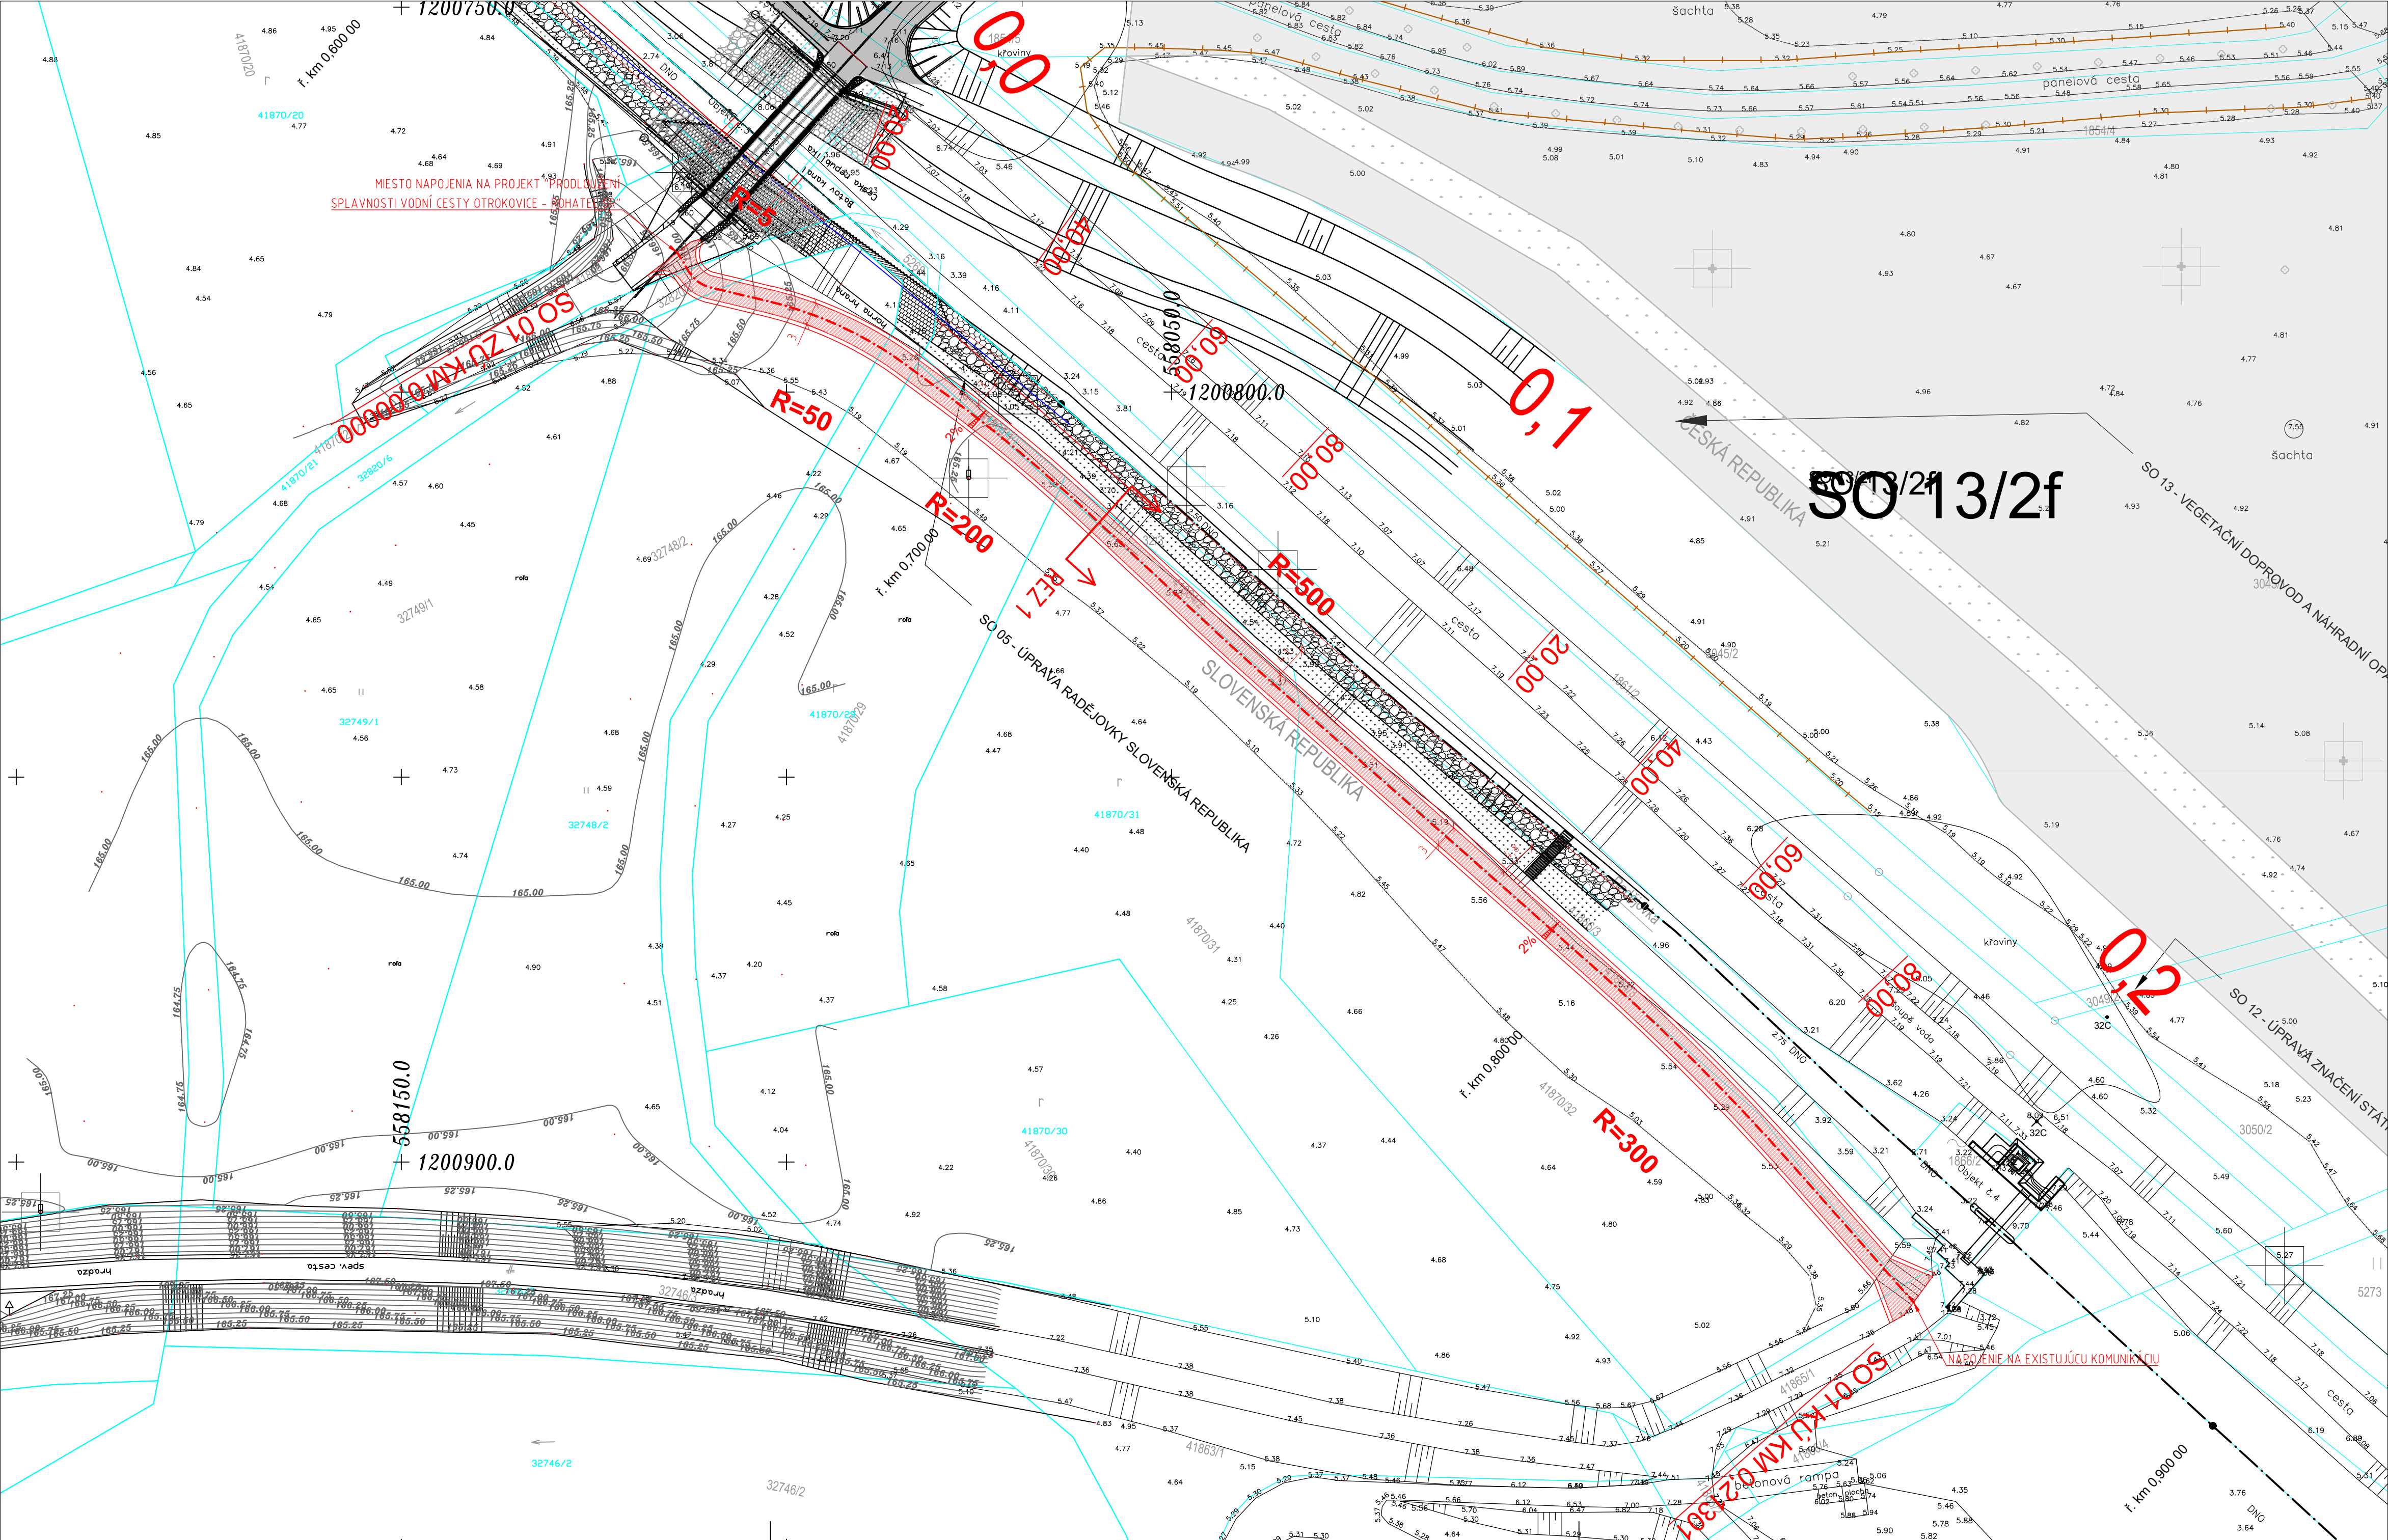

- LEGENDA:
- KATASTRÁLNA MAPA - STAV KKN
 - KATASTRÁLNA MAPA - STAV EKN
 - POLOHOPISNÉ A VÝŠKOPISNÉ ZAMERANIE
 - PROJEKT PRODLOUŽENÍ SPLAVNOSTI VODNÍ CESTY OTROKOVICE - ROHATEC
 - OS NAVRHOVANEJ CYKLOTRASY
 - CYKLOTRASA, POVRCH Z ASFALTOBETÓNU

SÚRADNICOVÝ SYSTÉM: JTSK

ZHOTOVITEĽ PD: CYKLOPROJEKT S.R.O. PRI ŠAJBÁCH 7, 831 06 BRATISLAVA - RAČA		CYKLOPROJEKT KOMPLEXNÉ RIŠENIE CYKLICKÉJ DOPRAVY	
OBJEDNÁVATEĽ	MESTO SKALICA, NÁMESTIE SLOBODY 145/10, 909 01 SKALICA	DÁTUM	2024/06
HLAVNÝ PROJEKTANT	ING. ARCH. ANDREJ JÁCHIM	ČÍSLO ZÁKAZKY	2023-19
ZOD. PROJEKTANT	ING. ALŽBETA MASNICOVÁ	PROFESIA	DOPRAVA
VYPRACOVAL	ING. ARCH. ANDREJ JÁCHIM, ING. ALŽBETA MASNICOVÁ, BC. ANTON KŇAŽKO	STUPEŇ PD	DÚR
ZÁKAZKA: CYKLOTRASA PRÍSTAV, SKALICA		STAVEBNÝ OBJEKT	SO 01
		MIERKA	1: 500
		POČET A4	8 x A4
PREDMET VÝKRESU: SITUÁCIA		PRÍLOHA Č. C - 1	ČÍSLO PARÉ