


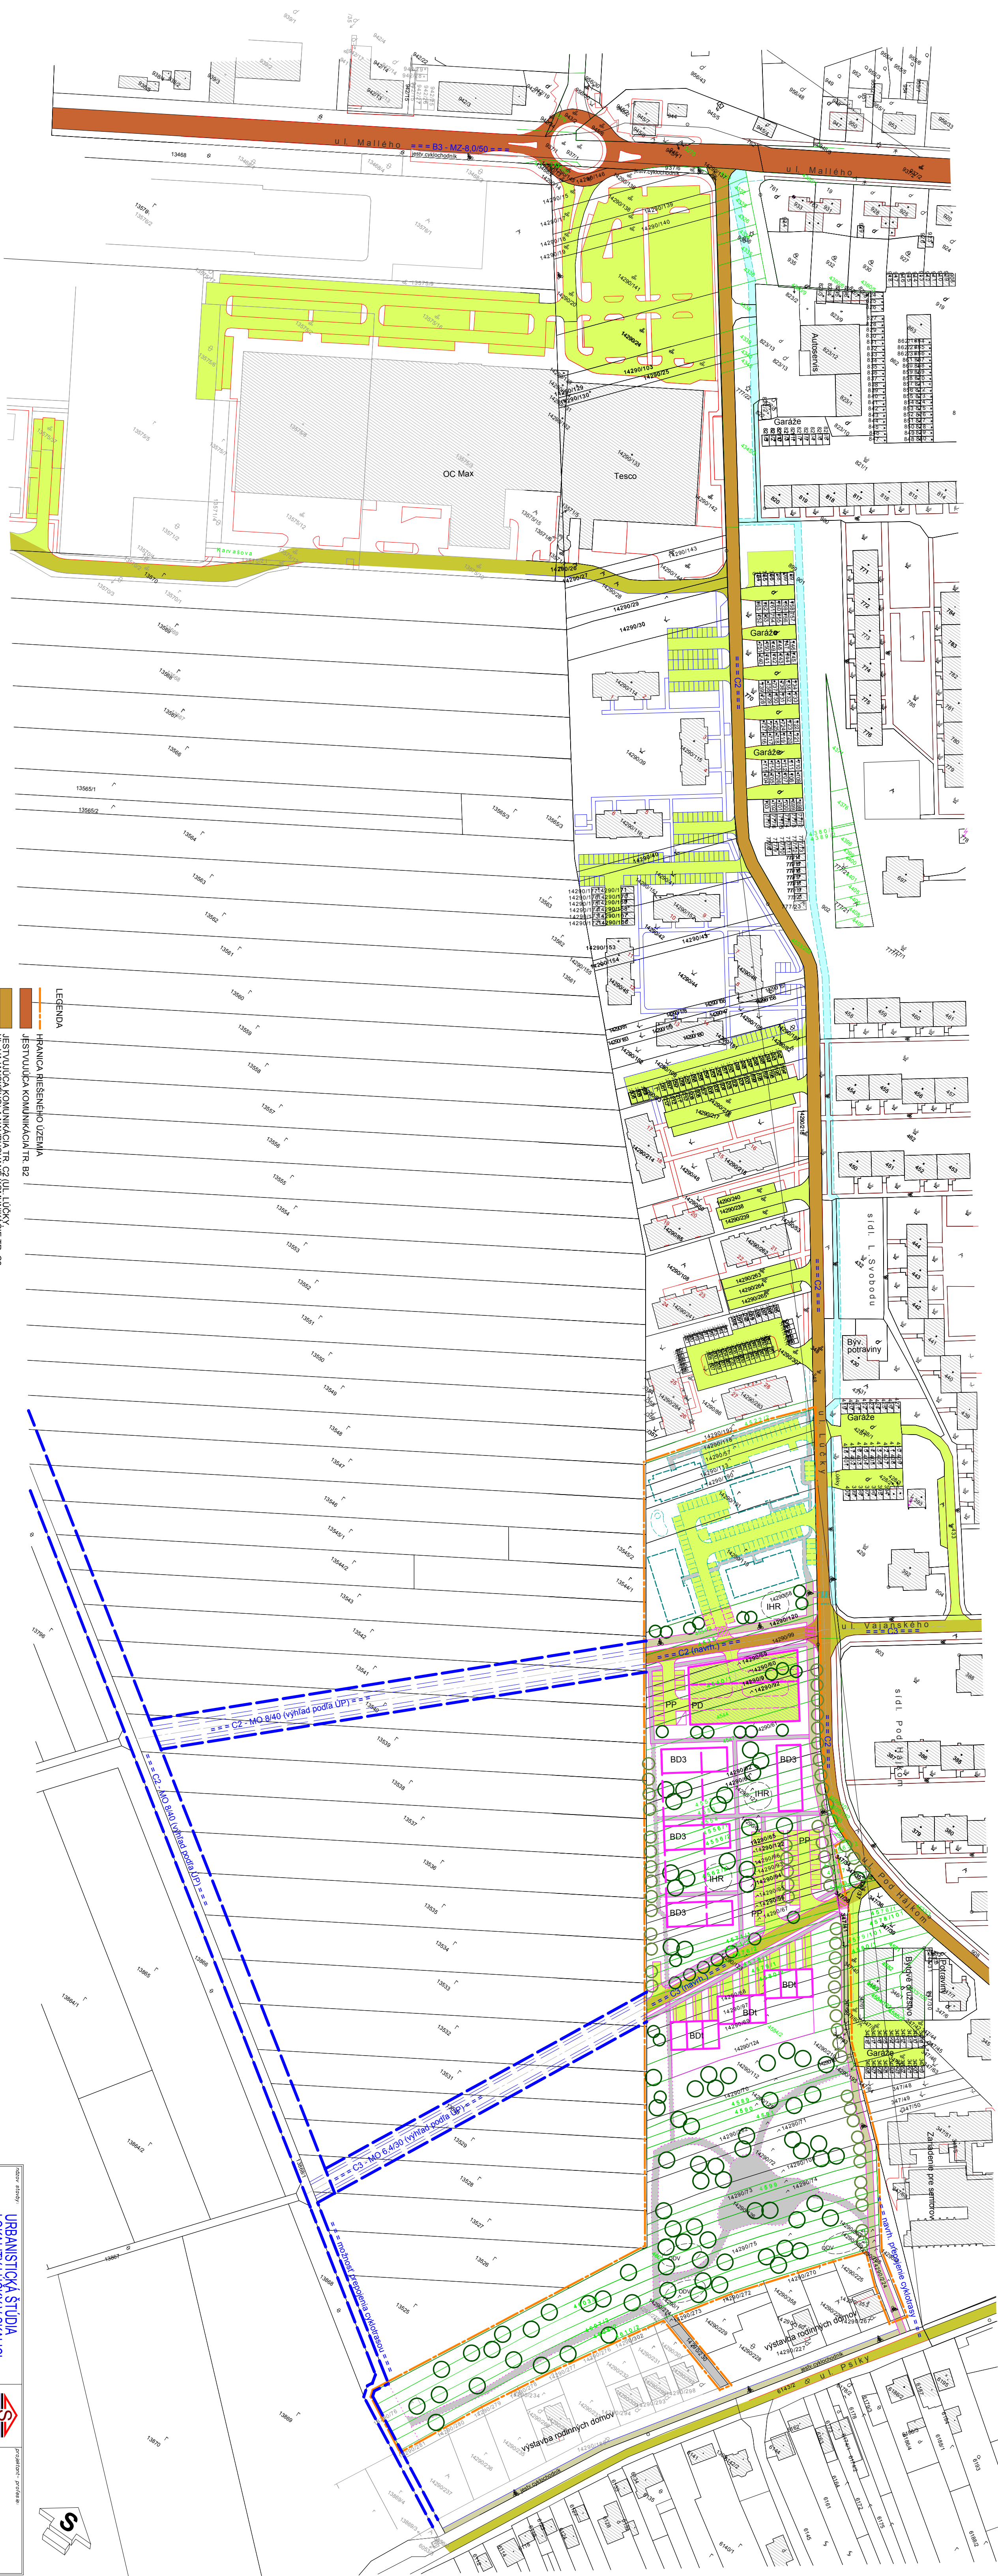

|                                                      |  |                       |  |
|------------------------------------------------------|--|-----------------------|--|
| URBANISTICKÁ ŠTÚDIA<br>LOKALITY LUCKÝ V SKALICI      |  | projekt               |  |
| Mesto Skalica<br>Námestie slobody 10, 909 01 Skalica |  | Ing. Lenka Nagyová    |  |
| Výkresová časť                                       |  | Ing. Marián Sudcovský |  |
| Situácia - návrh dopravy                             |  | 1:1500                |  |
| Urbanistická štúdia                                  |  | 11/2019               |  |
| Ing. Lenka Nagyová                                   |  | 11/2019               |  |
| Ing. Marián Sudcovský                                |  | 4.                    |  |