

M E S T O S K A L I C A
Námestie slobody č. 10, 909 01 Skalica

Číslo spisu : SÚ -2020/846

Skalica 15.5.2020

Vybavuje : Ing. Kucharičová

Tel: 421 34 6903236

e-mail: kucharicova.janas@mesto.skalica.sk

V E R E J N Á V Y H L Á Š K A

Ú Z E M N É R O Z H O D N U T I E

navrhovateľ: Západoslovenská distribučná a.s. Bratislava IČO: 36361518

Adresa: Bratislava, Čulenova č. 6
--

(ďalej len navrhovateľ) podal dňa 24.2.2020 na Mesto Skalica návrh na vydanie rozhodnutia o umiestnení

Stavby: "SA_ A1_Holíč-Mokrý Háj-Radošovce, 2 úsek , SOK,VNV"

v katastrálnom území: Mokrý Háj, Radošovce, Vrádište, Kátov a Skalica
--

na pozemkoch v intraviláne obce Mokrý Háj a v extraviláne obcí Radošovce, Mokrý Háj, Vrádište, Kátov a mesta Skalica

ku ktorým má navrhovateľ iné právo a súhlas vlastníka.

Mesto Skalica, ako príslušný stavebný úrad určený Krajským stavebným úradom Trnava č. OU-TT-OVBP2-2019/034639/Durč zo dňa 1.10.2019 (nástupca Okresný úrad Trnava odbor výstavby a bytovej politiky) podľa § 33 a §119 zákona č 50/76 Zb. o územnom plánovaní a stavebnom poriadku (stavebný zákon) v znení neskorších noviel posúdilo návrh stavebníka podľa § 37 a § 38 stavebného zákona a podľa § 3 vyhlášky č.453/2000 Z.z., ktorou sa vykonávajú niektoré ustanovenia stavebného zákona, zosúladiť stanoviská uplatnené dotknutými orgánmi štátnej správy a posúdil námietky a vyjadrenia účastníkov konania.

Na podklade tohto **v y d á v a** stavebný úrad podľa § 39 a § 39a stavebného zákona a § 4 vyhlášky č. 453/2000 Z.z. v súlade s vyhláškou č.532/2002 Z.z., ktorou sa ustanovujú podrobnosti o všeobecných technických požiadavkách na výstavbu a na stavby užívané osobami s obmedzenou schopnosťou pohybu a orientácie v znení ich noviel

ROZHODNUTIE O UMIESTNENÍ STAVBY

a súčasne pre umiestnenie a projektovú prípravu stavby určuje tieto podmienky:

Vymedzenie územia:

Stavba „SA_ A1_Holíč-Mokrý Háj-Radošovce, 2 úsek , SOK,VNV“ sa bude realizovať v intraviláne obce Mokrý Háj a extraviláne obcí Radošovce, Mokrý Háj, Vrádište, Kátov a mesta Skalica.

Stavba bude umiestnená tak, ako je to zakreslené v situačnom výkrese. Tento tvorí neoddeliteľnú súčasť tohto rozhodnutia.

Popis stavby:

Predmetom stavby je realizácia elektronickej komunikačnej siete prevažne na vzdušných elektrických vedeniach o napäťovej hladine 22 kV . Elektronická komunikačná sieť bude realizovaná inštaláciou samonosného optického kábla (SOK) so 72 optickými vláknami. Samonosný optický kábel (SOK) bude upevnený na jestvujúcich stožiaroch vedenia VN. Výška upevnenia kábla bude vo vzdialenosti cca 1,5 m pod existujúcim fázovými vodičmi.

V dvoch úsekoch bude elektronická komunikačná sieť realizovaná optickým káblom uloženým v zemi tzv. úložným optickým káblom (ÚOK). V prvom prípade je to úsek pri obci Mokrá Háj po vysielacom na vrchu Veterník, celková vzdialenosť trasy ÚOK je 1260 m. Trasa tohto ÚOK bude v súbehu s existujúcim kábovým vedením o napäťovej hladine NN. Týmto NN káblom je súčasnosti realizované pripojenie vysielace na elektrickú sieť.

Druhý prípad použitia ÚOK je v úseku okolo existujúcej elektrickej stanice ES Holíč v k.ú. Kátov, celková vzdialenosť 50 m. Existujúce silové pripojenie nadzemného VN vedenia je v poslednom úseku od stožiara po elektrickú stanicu realizované VN káblom, preto aj optická trasa bude v tomto úseku realizovaná ÚOK.

Trasa siete:

Trasa optickej siete realizovaná cez SOK začne v optickom rozvádzači umiestenom v budove elektrickej stanice Holíč (ES Holíč). V areáli rozvodne bude kábel vedený v zemi až ku koncovému prechodovému stožiaru vedenia odkiaľ bude trasa pokračovať cez 131 stožiarov vedenia VN číslo 455 (VN455). Cez stožiare bude SOK vedený vzduchom upevnený vo vzdialenosti cca 1,5 m pod existujúcimi fázovými vodičmi. Trasa optickej siete končí na priehradovom odbočnom stožiaru pri obci Radošovce. Od tohto stožiara bude trasa pokračovať aj ďalej, avšak to je predmetom inej stavby, konkrétne stavby - úsek č. 1 Radošovce - ES Senica. Pri obci Mokrá Háj okrem priamej trasy bude realizované aj odbočenie smerom k PD Mokrá Háj. Od PD Mokrá Háj bude SOK zvedený do zeme odkiaľ bude pokračovať ÚOK zemou po vysielacom umiestený na vrchu kopca Veterník. Trasa ÚOK bude v súbehu s existujúcim elektrickým kábovým vedením NN.

Trasa elektronickej komunikačnej siete bude v dĺžke 13,6km vedená vzduchom a 1,31(1,26+0,5) km vedená v zemi .

Dĺžka trasy v k.ú. Kátov -1,20km, v k.ú. Vrádište -1,45km, v k.ú. Skalica -3,68 km, v k.ú. Mokrá Háj -4,12 km a v k.ú. Radošovce 3,15 km.

K pozemkom má navrhovateľ iné právo (vyplývajúce z § 11 ods. f) zákona č. 251/2012 – zákon o energetike a plynárenstve) a súhlas vlastníka pozemku.

Osobitné podmienky riešenia stavby (vyplývajúca napr. z architektonických, urbanistických a iných hodnôt v území): nestanovujú sa

Podmienky vyplývajúce zo stanovísk dotknutých orgánov štátnej správy a obce:

Budú dodržané nasledovné podmienky záväzného stanoviska Ministerstva dopravy a výstavby SR, útvar vedúceho hygienika rezortu , oddelenie oblastného hygienika Bratislava č. 05519/2020/ÚVHR/19376 zo dňa 27.2.2020:

Súhlasí sa s návrhom žiadateľa Západoslovenská distribučná , a.s. Čulenova 6, 816 47 Bratislava, IČO: 36 361 518 v zastúpení PROVED , s.r.o., Miletičova 23, 821 09 Bratislava, IČO: 51 863 197 na „SA_A1_Holíč-Mokrá Háj-Radošovce, 2. úsek, VNV“ projektová dokumentácia k územnému konaniu stavby.

Budú dodržané nasledovné podmienky stanoviska OR Hasičského a záchranného zboru v Skalici č. ORHZ-SII-2019/000188 zo dňa 29.10.2019:

ORHZ Skalica s riešením protipožiarnej bezpečnosti stavby súhlasí bez pripomienok.

Budú dodržané nasledovné podmienky vyjadrenia Okresného úradu Skalica – odbor starostlivosti o životné prostredie vydaného dňa 31.1.2020 pod č. OU-SI-OSZP-2 020/000059-002 :

1. Pri realizácii stavby je potrebné dodržiavať zákon č.79/2015 Z.z. o odpadoch a súvisiace všeobecne záväzné predpisy v odpadovom hospodárstve.

2. Pôvodcom odpadov vznikajúcich v dôsledku uskutočňovania stavebných prác je právnická osoba alebo fyzická osoba – podnikateľ, pre ktorú sa tieto práce v konečnom štádiu vykonávajú.
3. Pôvodca odpadu je povinný jednotlivé odpady správne zaraďovať a zhromažďovať vytriedené podľa druhov odpadov a poddruhov (katalógových čísiel uvedených vo vyhláške MŽP SR č. 365/2025 Z.z., ktorou sa ustanovuje Katalóg odpadov), zabezpečiť pred znehodnotením, odcudzením alebo iným nežiaducim únikom a zabezpečiť spracovanie v zmysle hierarchie odpadového hospodárstva v súlade so zákonom o odpadoch.
4. Pôvodca odpadu je povinný viesť evidenciu a ohlasovať údaje z evidencie príslušnému okresnému úradu, odboru starostlivosti o životné prostredie v zmysle § 14 ods.1 písm f) a g) zákona o odpadoch, v súlade s ustanovením § 3 vyhlášky MŽP SR č. 366/2015 Z.z., o evidenčnej povinnosti a ohlasovacej povinnosti.
5. Ak sa nekontaminovaná zemina a iný prirodzene sa vyskytujúci materiál vykopaný počas stavebných prác použije na účely výstavby v prirodzenom stave na mieste, na ktorom bol vykopaný, nejde o odpad. Inak sa považuje za odpad, s ktorým je potrebné naložiť v súlade so zákonom o odpadoch.
6. Investor odovzdá tunajšiemu úradu doklady o odbere odpadov vzniknutých z realizácie stavby a ich následnom spracovaní oprávnenou osobou, pre účely vyjadrenia v kolaudačnom konaní v zmysle §99 ods.1 písm.b) bod 5 zákona o odpadoch.

Toto vyjadrenie nenahrádza povolenie ani súhlas a nie je rozhodnutím podľa predpisov o správnom konaní.

Budú dodržané nasledovné podmienky vyjadrenia Okresného úradu Skalica – odbor starostlivosti o životné prostredie vydaného dňa 15.4.2020 pod č. OU-SI-OSZP-2 020/000361-005 :

Realizáciou stavby sú dotknuté záujmy ochrany prírody a krajiny.

Stavba sa nachádza na pozemkoch v katastrálnom území obce Kátov, Vrádište, Skalica, Mokrý Háj a Radošovce. Podľa regionálneho geomorfologického členenia Slovenska sa navrhovaná činnosť nachádza v provincii Západopanónska panva, subprovincii Viedenská kotlina, oblasti Záhorská nížina, celok Chvojnická pahorkatina.

Predmetom projektu je vybudovanie optickej trasy prostredníctvom samonosného optického kábla - SOK inštalovaného na existujúcich vedeniach 22 kV v úseku Holíč-Mokrý Háj-Radošovce. Optická sieť bude vedená 1,5 metra pod fázovými vodičmi, vedenie bude mať priemer 13,8 - 16,5 mm. V úseku v blízkosti PR Veterník bude trasa vedená zemným vedením pozdĺž existujúcej poľnej cesty.

Trasa elektronickej komunikačnej siete bude v dĺžke 13,6 km vedená vzduchom a 1,31 km vedená v zemi, 1,20 km v k.ú. Kátov, 1,45 km v k.ú. Vrádište, 3,68 km v k.ú. Skalica, 4,12 km v k.ú. Mokrý Háj a 3,15 km v k.ú. Radošovce.

prvom úseku bude uložený optický kábel (ďalej len ÚOK) od existujúceho koncového stožiaru vedenia 22 kV po budovu elektrickej stanice ES Holíč v dĺžke cca 50 m. Kábel bude vedený v súbehu s existujúcimi káblami 22kV vedenia. V druhom úseku bude (ÚOK) od existujúceho stožiaru 0,4 kV situovanom pri PD Mokrý Háj po vysielač na vrchu Veterník. Celková dĺžka úseku je 1260 m. ÚOK bude vedený v súbehu s existujúcou elektrickou prípojkou pre vysielač.

Navrhovaná činnosť zasahuje v úseku PD Mokrý Háj po vysielač na Veterníku do ochranného pásma prírodnej rezervácie (PR) Veterník, v ktorom platí 3. stupeň územnej ochrany podľa zákona. PR Veterník je zároveň i územím európskeho významu SKUEV0902 Veterník. V tomto úseku bude trasa vedená zemným vedením pozdĺž existujúcej poľnej cesty. Ostatná časť navrhovanej činnosti je situovaná v 1. stupni územnej ochrany podľa zákona. Nezasahuje do žiadneho územia Natura 2000. Na uvedenej ploche nie je evidovaný výskyt chránených druhov ani biotopov národného alebo európskeho významu. Podporné body vzdušného napätia VN budú osadené konzolami, ktoré svojou konštrukciou zabráňujú usmrcovaniu vtákov. Pri montáži navrhovaného nadzemného a podzemného vedenia nepríde k výrubu drevín.

Hodnotenie z hľadiska ochrany prírody a krajiny

Časť úseku prechádza ochranným pásmom PR Veterník, na území ktorého platí tretí stupeň územnej ochrany. V zmysle § 17 ods. 7 zákona je ochranné pásmo prírodnej rezervácie územie do vzdialenosti 100 m smerom von od jej hranice a platí v ňom 3. stupeň územnej ochrany a uplatňujú sa v ňom ustanovenia §14 zákona.

Upozorňujeme na povinnosti, ktoré vyplývajú zo zákona a to na:

- § 14 ods. 1 písm. a) zákona v spojení s § 13 ods. 1 písm. a) zákona - na území, na ktorom platí tretí stupeň ochrany, je zakázaný vjazd a státie s motorovým vozidlom na pozemky za hranicami zastavaného územia obce mimo cesty a miestnej komunikácie - potrebná výnimka zo zakázaných činností vecne a miestne príslušného orgánu ochrany prírody, t.j. Okresný úrad Trnava, OSŽP, Kollárova 8, 917 02 Trnava.

Každý je pri vykonávaní činnosti, ktorou môže ohroziť, poškodiť alebo zničiť rastliny alebo živočíchy, alebo ich biotopy, povinný postupovať tak, aby nedochádzalo k ich zbytočnému úhynu alebo k poškodzovaniu a ničeniu - § 4 ods. 1 zákona.

zmysle príslušných ustanovení zákona toto záväzné stanovisko nenahrádza súhlas.

Budú dodržané nasledovné podmienky stanoviska Okresného úradu Trnava, odboru starostlivosti o životné prostredie, oddelenia ochrany prírody a vybraných zložiek životného prostredia kraja č.OU-TT-OSZP1-2020/022196-002 zo dňa 15.5.2020:

Dňa 06.05.2020 bola na Okresnom úrade Trnava, odbor starostlivosti o životné prostredie, oddelenie ochrany prírody a vybraných zložiek životného prostredia kraja, doručená Vaša žiadosť č. PRV 42-19-30333 zo dňa 05.05.2020, v ktorej nás žiadate o udelenie predbežnej výnimky na vjazd a státie motorových vozidiel do ochranného pásma Prírodnej rezervácie Veterník, kde platí 3. stupeň ochrany podľa zákona č. 543/2002 Z. z. o ochrane prírody a krajiny v znení neskorších predpisov (ďalej len „zákon“).

Dôvodom je plánovaná realizácia stavby „SA_Al_Holíč - Mokrá Háj - Radošovce, 2. úsek, VNV“, ktorej časť prechádza aj ochranným pásmom PR Veterník. Stavebníkom je spoločnosť Západoslovenská distribučná, a.s., Čulenova 6, 81647 Bratislava, projektantom stavby je spoločnosť PROVED, s.r.o., Miletičova 23, 821 09 Bratislava. Stavba je v štádiu prípravy a samotný zhotoviteľ stavby nateraz nie je známy a bude zvolený až vo verejnom obstarávaní.

Predbežnú výnimku požadujete pre účely stavebného konania, resp. pre príslušný stavebný úrad.

V danej veci Vám oznamujeme nasledovné:

Výnimky zo zákazu činnosti najazdenie a státie s motorovými vozidlami v chránených územiach, kde platí druhý až piaty stupeň ochrany podľa zákona, povoľuje tunajší úrad v správnom konaní v odôvodnených prípadoch až zhotoviteľovi stavby, resp. realizátorovi činnosti.

Po verejnom obstarávaní si žiadosť o povolenie výnimky zo zákazu činnosti podá zhotoviteľ stavby, nakoľko výnimka sa štandardne vydáva na konkrétne EČV vozidiel. Takéto žiadosti tunajší úrad vyhodnocuje ako odôvodnený prípad na povolenie výnimky zo zákazu činnosti.

Nakoľko spol. PROVED, s.r.o. je v tomto prípade len projektantom stavby a nebude realizátorom stavby, žiadnu predbežnú výnimku Vám nemôžeme povoliť.

Budú dodržané nasledovné podmienky vyjadrenia Okresného úradu Senica – odbor pozemkový a lesný odbor vydaného dňa 11.2.2020 pod č. OU-SE-PLO-2020/003348-001 zo dňa 11.2.2020:

V súlade s ust. §18 zákona je investor stavby povinný pred stavebnou činnosťou požiadať Okresný úrad Senica, pozemkový a lesný odbor o vydanie stanoviska k použitiu poľnohospodárskej pôdy do pôvodného stavu.

Tunajší úrad ako príslušný orgán ochrany poľnohospodárskej pôdy nemá pripomienky k realizácii stavebného zámeru za predpokladu, že budú dodržané ustanovenia zákona č. 220/2004 Z.z..

Budú dodržané nasledovné podmienky vyjadrenia Okresného úradu Senica – odbor pozemkový a lesný odbor vydaného dňa 17.12.2019 pod č. OU-SE-PLO-2019/015166-002 zo dňa 17.12.2019:

Pri realizácii stavby na pozemkoch v ochrannom pásme lesa je potrebné požiadať tunajší odbor o vydanie záväzného stanoviska podľa §10 ods.2 zák.č. 326/2005 o lesoch v platnom znení (ďalej len „zák. č. 326/2005 Z.z.“) o umiestnení stavby a o využití územia vo vzdialenosti do 50m od hranice lesných pozemkoch.

Vzhľadom na vyššie uvedené Okresný úrad Senica, pozemkový a lesný odbor nemá pripomienky k realizácii stavebného zámeru za predpokladu, že budú dodržané ustanovenia zák. č. 326/2005 Z.z..

Budú dodržané nasledovné podmienky stanoviska Štátnej ochrany prírody SR, správy chránenej krajiny oblasti Záhorie č. CHKO/ZA/90-001/2020 zo dňa 19.2.2020:

Identifikácia územia a charakter činnosti

Navrhovaná činnosť sa nachádza vk.ú. obcí Mokrý Háj, Radošovce a mesta Holíč. Podľa regionálneho geomorfologického členenia Slovenska sa navrhovaná činnosť nachádza v provincii Západopanónska panva, subprovincii Viedenská kotlina, oblasti Záhorská nížina, celok Chvojnická pahorkatina.

Navrhovanou činnosťou je vybudovanie optickej trasy prostredníctvom samonosného optického kábla - SOK inštalovaného na existujúcich vedeniach 22 kV v úseku Kuklov - Závod. Optická sieť bude vedená 1,5 metra pod fázovými vodičmi, vedenie bude mať priemer 13,8 - 16,5

Hodnotenie územia z hľadiska ochrany prírody a krajiny

Navrhovaná činnosť je situovaná v 1. stupni územnej ochrany podľa zákona číslo 543/2002 o ochrane prírody a krajiny. Nezasahuje do žiadneho územia Natura 2000 v kompetencii Správy CHKO Záhorie. Na uvedenej ploche nie je evidovaný výskyt chránených druhov ani biotopov národného alebo európskeho významu. Podporné body vzdušného napätia VN budú osadené konzolami, ktoré svojou konštrukciou zabráňujú usmrcovaniu vtákov. Pri montáži navrhovaného nadzemného a podzemného vedenia nepríde k výrubu drevín.

Návrh riešenia

Správa CHKO Záhorie nemá žiadne zásadnejšie pripomienky k predloženej projektovej dokumentácii „SA_AI_Holíč-Mokrý Háj-Radošovce, 2. úsek, VNV“.

Budú dodržané nasledovné podmienky stanoviska Okresného úradu Senica, odboru cestnej dopravy a pozemných komunikácií č. OU-SE-OCDPK-2020/001962-002 zo dňa 3.2.2020:

S umiestnením stavby „SA_AI_Holíč-Mokrý Háj-Radošovce, 2. úsek, SOK, VNV“, investora: Západoslovenská distribučná a.s., Čulenova 6, Bratislava, ktorá sa dotýka cesty č.II/426 Skalica - Holíč, III/1127 Kátov - spojovacia, III/1 146 Radošovce- Mokrý Háj - Skalica. III/1 123 Radošovce - Koválovec podľa predloženej situácie (výkres č. 1-5) súhlasíme za dodržania nasledujúcich podmienok:

1.Umiestnenie samonosného optického kábla navrhovanej stavby zasahuje do cestného ochranného pásma (COP) cesty II. triedy č. 426 a III. triedy č. 1127, č. 1146 a č. 1123 mimo sídelný útvar obce, ohraničený dopravnou značkou začiatok a koniec obce.

2.Hranicu cestného ochranného pásma cesty II. triedy určujú zvislé plochy vedené po oboch stranách komunikácie vo vzdialenosti 25 m od osi vozovky, nad a pod pozemnou komunikáciou a cesty III. triedy 20 m.

3.Stavebník pred vydaním územného rozhodnutia požiada o povolenie výnimky na umiestnenie trasy SOK v cestnom ochrannom pásme cesty II. a III. triedy v zmysle § 11 ods. 2 zákona č. 135/1961 Zb. príslušný cestný správny orgán (Okresný úrad Senica, odbor CDPK). Cestný správny orgán povoľuje výnimku na základe stanoviska správcu cesty (SÚC TTSK) a záväzného stanoviska dopravného inšpektorátu (ODI v Skalici). Výnimka sa povoľuje samostatne na každú cestu.

4.Navrhovaná trasa SOK križuje cestu č. 11/426, III/1 127, III/1146 a III/1 123 uchytením na existujúcich podperných bodoch VN vzdušného vedenia.

5.Križovanie SOK s cestou č. 11/426, III/1127, III/1 146 a III/1 123 je zvláštnym užívaním pozemnej komunikácie, ktoré podlieha vydaniu povolenia. Pred realizáciou križovania elektrického vedenia s cestou č. III/1 131 je stavebník povinný požiadať v dostatočnom predstihu Okresný úrad Senica, odbor CDPK o povolenie na zvláštne užívanie pozemnej komunikácie podľa § 8 ods. 1 zákona č. 135/1961 Zb. o pozemných komunikáciách (cestný zákon) v znení neskorších predpisov a § 11 ods. 1 písm. g) vyhlášky č. 35/1984 Zb., ktorou sa vykonáva zákon o pozemných komunikáciách (cestný zákon). Povolenie na zvláštne užívanie pozemnej komunikácie vydá cestný správny orgán na základe stanoviska správcu pozemnej komunikácie (SÚC TTSK) a záväzného stanoviska dopravného inšpektorátu (ODI v Skalici).

6.Ak príde realizáciou stavby k obmedzeniu cestnej premávky na dotknutých pozemných komunikáciách ďalší stupeň PD bude doplnený o projekt organizácie výstavby, ktorého súčasťou bude návrh prenosného dopravného značenia.

7.Použitie dopravných značiek a dopravných zariadení na ceste 11/426, III/1 127, III/1 146 a III/1 123 určí podľa § 3 ods. 5 písm. f) zákona č. 135/1961 Zb. Okresný úrad Senica, odbor CDPK na základe záväzného stanoviska ODI v Skalici a stanoviska správcu cesty Správy a údržby ciest TTSK.

8.Pozemné komunikácie nesmú byť počas realizácie stavby znečisťované. Prípadné znečistenie musí byť okamžite odstránené.

9.Všetky škody spôsobené na ceste 11/426, III/1 127, III/1 146 a III/1 123 z dôvodu realizácie predmetnej stavby je investor stavby povinný opraviť a uhradiť na vlastné náklady.

10.Rešpektovať podmienky stanoviska správcu cesty Správy a údržby ciest TTSK a záväzného stanoviska Okresného dopravného inšpektorátu v Skalici.

Budú dodržané nasledovné podmienky povolenia výnimky zo zákazu činnosti v cestnom ochrannom pásme cesty č. II/426 v k.ú. Skalica a k.ú. Vrádište č. OU-SE-OCDPK-2020/006036-002 zo dňa 29.4.2020:

Okresný úrad Senica, odbor cestnej dopravy a pozemných komunikácií ako príslušný orgán štátnej správy podľa § 3 ods. 5 písm. a) zákona č. 135/1961 Zb. o pozemných komunikáciách (cestný zákon) v znení neskorších predpisov v zmysle ustanovenia § 11 ods. 2 a ods. 6 zákona č. 135/1961 Zb. o pozemných komunikáciách (cestný zákon) v znení neskorších predpisov a v súlade s § 16 vyhl. č. 35/1984 Zb., ktorou sa vykonáva zákon o pozemných komunikáciách (cestný zákon) po preskúmaní žiadosti žiadateľa PROVED, s.r.o., Miletičova 23, 821 09 Bratislava, IČO: 51863197 zo dňa 27.04.2020 na základe stanoviska správcu cesty Správy a údržby ciest TTSK zo dňa 27.02.2020 č. 04734/2020/SÚCTt-48/1326, záväzného stanoviska Okresného dopravného inšpektorátu v Skalici zo dňa 19.02.2020 č. ORPZ-SI-OPDP1-2020/000510-009 p o v o ľ u j e výnimku zo zákazu činnosti v cestnom ochrannom pásme cesty č. II/426 Skalica - Holíč na umiestenie stavby „SA_A1_Holíč-Mokrý Háj-Radošovce, 2. úsek, SOK, VNV” v k. ú. Skalica a k.ú. Vrádište mimo sídelný útvar obce, investora: Západoslovenská distribučná, a.s., Čulenova 6, 816 47 Bratislava.

Povolenie je viazané dodržaním nasledovných podmienok:

1.Výnimka sa vzťahuje na úsek cestného ochranného pásma cesty č. II/426 v km 27,310 v k.ú. Skalica a v km 27,302 v k.ú. Vrádište, v ktorom trasa samonosného optického kábla križuje cestu pripevnením na vzdušnom vedení VN, podľa predloženej situačnej mapy (výkres č. 4-5 a 5-5).

2.Hranicu cestného ochranného pásma cesty II. triedy určujú zvislé plochy vedené po oboch stranách komunikácie vo vzdialenosti 25 m od osi vozovky, nad a pod pozemnou komunikáciou.

3.Povolenie výnimky v cestnom ochrannom pásme cesty č. II/426 sa povoľuje natrvalo.

4.Stavba sa bude realizovať podľa DÚR v súlade so stanoviskom správcu cesty II/426 Správy a údržby ciest TTSK zo dňa 27.02.2020 č. 04734/2020/SÚCTt-48/1326, záväzného stanoviska Okresného dopravného inšpektorátu v Skalici zo dňa 19.02.2020 č. ORPZ-SI-OPDP1-2020/000510-009.

5. Vzdušné križovanie optického kábla s cestou II/426 podlieha povoleniu na zvláštne užívanie pozemnej komunikácie podľa § 8 ods. 1 zákona č. 135/1961 Zb. v súlade s ust. § 11 ods. 1 písm. g) vyhl. č. 35/1984 Zb., ktorou sa vykonáva cestný zákon. Pred realizáciou križovania vedenia s cestou je stavebník povinný požiadať o povolenie na zvláštne užívanie cesty č. II/426.

6. Realizovaním stavebných prác v ochrannom pásme cesty nesmie dôjsť k celkovému narušeniu odtokových pomerov, ktoré by mohlo spôsobiť podmáčanie cestného telesa, prípadne zaplavovaniu susedných pozemkov.

7. Počas realizácie stavby nesmie prichádzať k znečisťovaniu vozovky cesty č. II/426. Prípadné znečistenie vozovky musí byť okamžite odstránené.

8. Obmedzenie cestnej premávky na ceste č. II/426 počas realizácie stavby bude zabezpečené prenosnými dopravnými značkami, ktorých použitie bude určené Okresným úradom Senica, odborom CDPK podľa § 3 ods. 5 písm. f) zákona č. 135/1961 Zb. na základe záväzného stanoviska ODI v Skalici a stanoviska správcu cesty SÚC TTSK.

9. Realizáciou predmetnej stavby nesmie dôjsť k poškodeniu cestného telesa cesty č. II/426. V prípade nepredvídaných zásahov do cestného telesa žiadame uviesť cestu do pôvodného stavu.

10. V zmysle § 11 zákona č. 135/1961 Zb. o pozemných komunikáciách v znení neskorších predpisov, investor stavby na vlastné náklady odstráni objekty stavby zasahujúce do COP cesty kedykoľvek, ak si to vyžiada verejný záujem.

11. Toto povolenie nenahrádza iné povolenie podľa iných právnych predpisov a noriem.

Budú dodržané nasledovné podmienky povolenia výnimky zo zákazu činnosti v cestnom ochrannom pásme cesty č. III/1123 v k.ú. Radošovce č. OU-SE-OCDPK-2020/006037-002 zo dňa 29.4.2020:

Okresný úrad Senica, odbor cestnej dopravy a pozemných komunikácií ako príslušný orgán štátnej správy podľa § 3 ods. 5 písm. a) zákona č. 135/1961 Zb. o pozemných komunikáciách (cestný zákon) v znení neskorších predpisov v zmysle ustanovenia § 11 ods. 2 a ods. 6 zákona č. 135/1961 Zb. o pozemných komunikáciách (cestný zákon) v znení neskorších predpisov a v súlade s § 16 vyhl. č. 35/1984 Zb., ktorou sa vykonáva zákon o pozemných komunikáciách (cestný zákon) po preskúmaní žiadosti žiadateľa PROVED, s.r.o., Miletičova 23, 821 09 Bratislava, IČO: 51863197 zo dňa 27.04.2020 na základe stanoviska správcu cesty Správy a údržby ciest TTSK zo dňa 27.02.2020 č. 04734/2020/SÚCTt-48/1326, záväzného stanoviska Okresného dopravného inšpektorátu v Skalici zo dňa 19.02.2020 č. ORPZ-SI-OPDP1-2020/000510-009 p o v o ľ u j e výnimku zo zákazu činnosti v cestnom ochrannom pásme cesty č. III/1123 Koválovec - spojovacia na umiestnenie stavby „SA_A1_Holíč-Mokrý Háj-Radošovce, 2. úsek, SOK, VNV” v k. ú. Radošovce mimo sídelný útvar obce, investora: Západoslovenská distribučná, a.s., Čulenova 6, 816 47 Bratislava.

Povolenie je viazané dodržaním nasledovných podmienok:

1. Výnimka sa vzťahuje na úsek cestného ochranného pásma cesty č. III/1123 v km 0,650 v k.ú. Radošovce, v ktorom trasa samonosného optického kábla križuje cestu pripevnením na vzdušnom vedení VN, podľa predloženej situačnej mapy (výkres č. 1-5).

2. Hranicu cestného ochranného pásma cesty III. triedy určujú zvislé plochy vedené po oboch stranách komunikácie vo vzdialenosti 20 m od osi vozovky, nad a pod pozemnou komunikáciou.

3. Povolenie výnimky v cestnom ochrannom pásme cesty č. III/1123 sa povoľuje natrvalo.

4. Stavba sa bude realizovať podľa DÚR v súlade so stanoviskom správcu cesty III/1123 Správy a údržby ciest TTSK zo dňa 27.02.2020 č. 04734/2020/SÚCTt-48/1326, záväzného stanoviska Okresného dopravného inšpektorátu v Skalici zo dňa 19.02.2020 č. ORPZ-SI-OPDP1-2020/000510-009.

5. Vzdušné križovanie optického kábla s cestou III/1123 podlieha povoleniu na zvláštne užívanie pozemnej komunikácie podľa § 8 ods. 1 zákona č. 135/1961 Zb. v súlade s ust. § 11 ods. 1 písm. g) vyhl. č. 35/1984 Zb., ktorou sa vykonáva cestný zákon. Pred realizáciou

križovania vedenia s cestou je stavebník povinný požiadať o povolenie na zvláštne užívanie cesty č. III/1123.

6.Realizovaním stavebných prác v ochrannom pásme cesty nesmie dôjsť k celkovému narušeniu odtokových pomerov, ktoré by mohlo spôsobiť podmáčanie cestného telesa, prípadne zaplavovaniu susedných pozemkov.

7.Počas realizácie stavby nesmie prichádzať k znečisťovaniu vozovky cesty č. III/1123. Prípadné znečistenie vozovky musí byť okamžite odstránené.

8.Obmedzenie cestnej premávky na ceste č. III/1123 počas realizácie stavby bude zabezpečené prenosnými dopravnými značkami, ktorých použitie bude určené Okresným úradom Senica, odborom CDPK podľa § 3 ods. 5 písm. f) zákona č. 135/1961 Zb. na základe záväzného stanoviska ODI v Skalici a stanoviska správcu cesty SÚC TTSK.

9.Realizáciou predmetnej stavby nesmie dôjsť k poškodeniu cestného telesa cesty č. III/1123. V prípade nepredvídaných zásahov do cestného telesa žiadame uviesť cestu do pôvodného stavu.

10.V zmysle § 11 zákona č. 135/1961 Zb. o pozemných komunikáciách v znení neskorších predpisov, investor stavby na vlastné náklady odstráni objekty stavby zasahujúce do COP cesty kedykoľvek, ak si to vyžiada verejný záujem.

11.Toto povolenie nenahradzuje iné povolenie podľa iných právnych predpisov a noriem.

Budú dodržané nasledovné podmienky povolenia výnimky zo zákazu činnosti v cestnom ochrannom pásme cesty č. III/1127 v k.ú. Kátov č. OU-SE-OCDPK-2020/006039-002 zo dňa 29.4.2020:

Okresný úrad Senica, odbor cestnej dopravy a pozemných komunikácií ako príslušný orgán štátnej správy podľa § 3 ods. 5 písm. a) zákona č. 135/1961 Zb. o pozemných komunikáciách (cestný zákon) v znení neskorších predpisov v zmysle ustanovenia § 11 ods. 2 a ods. 6 zákona č. 135/1961 Zb. o pozemných komunikáciách (cestný zákon) v znení neskorších predpisov a v súlade s § 16 vyhl. č. 35/1984 Zb., ktorou sa vykonáva zákon o pozemných komunikáciách (cestný zákon) po preskúmaní žiadosti žiadateľa PROVED, s.r.o., Miletičova 23, 821 09 Bratislava, IČO: 51863197 zo dňa 27.04.2020 na základe stanoviska správcu cesty Správy a údržby ciest TTSK zo dňa 27.02.2020 č. 04734/2020/SÚCTt-48/1326, záväzného stanoviska Okresného dopravného inšpektorátu v Skalici zo dňa 19.02.2020 č. ORPZ-SI-OPDP1-2020/000510-009 p o v o ľ u j e výnimku zo zákazu činnosti v cestnom ochrannom pásme cesty č. III/1127 Kátov - spojovacia na umiestnenie stavby „SA_A1_Holíč-Mokrý Háj-Radošovce, 2. úsek, SOK, VNV” v k. ú. Kátov mimo sídelný útvar obce, investora: Západoslovenská distribučná, a.s., Čulenova 6, 816 47 Bratislava.

Povolenie je viazané dodržaním nasledovných podmienok:

1.Výnimka sa vzťahuje na úsek cestného ochranného pásma cesty č. III/1127 v km 0,696 v k.ú. Kátov, v ktorom trasa samonosného optického kábla križuje cestu pripevnením na vzdušnom vedení VN, podľa predloženej situačnej mapy (výkres č. 5-5).

2.Hranicu cestného ochranného pásma cesty III. triedy určujú zvislé plochy vedené po oboch stranách komunikácie vo vzdialenosti 20 m od osi vozovky, nad a pod pozemnou komunikáciou.

3.Povolenie výnimky v cestnom ochrannom pásme cesty č. III/1127 sa povoľuje natrvalo.

4.Stavba sa bude realizovať podľa DÚR v súlade so stanoviskom správcu cesty III/1127 Správy a údržby ciest TTSK zo dňa 27.02.2020 č. 04734/2020/SÚCTt-48/1326, záväzného stanoviska Okresného dopravného inšpektorátu v Skalici zo dňa 19.02.2020 č. ORPZ-SI-OPDP1-2020/000510-009.

5.Vzdušné križovanie optického kábla s cestou III/1127 podlieha povoleniu na zvláštne užívanie pozemnej komunikácie podľa § 8 ods. 1 zákona č. 135/1961 Zb. v súlade s ust. § 11 ods. 1 písm. g) vyhl. č. 35/1984 Zb., ktorou sa vykonáva cestný zákon. Pred realizáciou križovania vedenia s cestou je stavebník povinný požiadať o povolenie na zvláštne užívanie cesty č. III/1127.

6.Realizovaním stavebných prác v ochrannom pásme cesty nesmie dôjsť k celkovému narušeniu odtokových pomerov, ktoré by mohlo spôsobiť podmáčanie cestného telesa, prípadne zaplavovaniu susedných pozemkov.

7.Počas realizácie stavby nesmie prichádzať k znečisťovaniu vozovky cesty č. III/1127. Prípadné znečistenie vozovky musí byť okamžite odstránené.

8.Obmedzenie cestnej premávky na ceste č. III/1127 počas realizácie stavby bude zabezpečené prenosnými dopravnými značkami, ktorých použitie bude určené Okresným úradom Senica, odborom CDPK podľa § 3 ods. 5 písm. f) zákona č. 135/1961 Zb. na základe záväzného stanoviska ODI v Skalici a stanoviska správcu cesty SÚC TTSK.

9. Realizáciou predmetnej stavby nesmie dôjsť k poškodeniu cestného telesa cesty č. III/1127. V prípade nepredvídaných zásahov do cestného telesa žiadame uviesť cestu do pôvodného stavu.

10. V zmysle § 11 zákona č. 135/1961 Zb. o pozemných komunikáciách v znení neskorších predpisov, investor stavby na vlastné náklady odstráni objekty stavby zasahujúce do COP cesty kedykoľvek, ak si to vyžiada verejný záujem.

11. Toto povolenie nenahradzuje iné povolenie podľa iných právnych predpisov a noriem.

Budú dodržané nasledovné podmienky povolenia výnimky zo zákazu činnosti v cestnom ochrannom pásme cesty č. III/1146 v k.ú. Radošovce č. OU-SE-OCDPK-2020/006038-002 zo dňa 29.4.2020:

Okresný úrad Senica, odbor cestnej dopravy a pozemných komunikácií ako príslušný orgán štátnej správy podľa § 3 ods. 5 písm. a) zákona č. 135/1961 Zb. o pozemných komunikáciách (cestný zákon) v znení neskorších predpisov v zmysle ustanovenia § 11 ods. 2 a ods. 6 zákona č. 135/1961 Zb. o pozemných komunikáciách (cestný zákon) v znení neskorších predpisov a v súlade s § 16 vyhl. č. 35/1984 Zb., ktorou sa vykonáva zákon o pozemných komunikáciách (cestný zákon) po preskúmaní žiadosti žiadateľa PROVED, s.r.o., Miletičova 23, 821 09 Bratislava, IČO: 51863197 zo dňa 27.04.2020 na základe stanoviska správcu cesty Správy a údržby ciest TTSK zo dňa 27.02.2020 č. 04734/2020/SÚCTt-48/1326, záväzného stanoviska Okresného dopravného inšpektorátu v Skalici zo dňa 19.02.2020 č. ORPZ-SI-OPDP1-2020/000510-009 p o v o ľ u j e výnimku zo zákazu činnosti v cestnom ochrannom pásme cesty č. III/1146 Radošovce - Mokrá Háj na umiestnenie stavby „SA_A1_Holíč-Mokrá Háj-Radošovce, 2. úsek, SOK, VNV“ v k. ú. Mokrá Háj a k.ú. Skalica mimo sídelný útvar obce, investora: Západoslovenská distribučná, a.s., Čulenova 6, 816 47 Bratislava.

Povolenie je viazané dodržaním nasledovných podmienok:

1. Výnimka sa vzťahuje na úsek cestného ochranného pásma cesty č. III/1146 v km 16,598 v k.ú. Mokrá Háj a v km 18,496 v k.ú. Skalica, v ktorom trasa samonosného optického kábla križuje cestu pripevnením na vzdušnom vedení VN, podľa predloženej situačnej mapy (výkres č. 3-5 a 4-5).

2. Hranicu cestného ochranného pásma cesty III. triedy určujú zvislé plochy vedené po oboch stranách komunikácie vo vzdialenosti 20 m od osi vozovky, nad a pod pozemnou komunikáciou.

3. Povolenie výnimky v cestnom ochrannom pásme cesty č. III/1146 sa povoľuje natrvalo.

4. Stavba sa bude realizovať podľa DÚR v súlade so stanoviskom správcu cesty III/1146 Správy a údržby ciest TTSK zo dňa 27.02.2020 č. 04734/2020/SÚCTt-48/1326, záväzného stanoviska Okresného dopravného inšpektorátu v Skalici zo dňa 19.02.2020 č. ORPZ-SI-OPDP1-2020/000510-009.

5. Vzdušné križovanie optického kábla s cestou III/1146 podlieha povoleniu na zvláštne užívanie pozemnej komunikácie podľa § 8 ods. 1 zákona č. 135/1961 Zb. v súlade s ust. § 11 ods. 1 písm. g) vyhl. č. 35/1984 Zb., ktorou sa vykonáva cestný zákon. Pred realizáciou križovania vedenia s cestou je stavebník povinný požiadať o povolenie na zvláštne užívanie cesty č. III/1146.

6. Realizovaním stavebných prác v ochrannom pásme cesty nesmie dôjsť k celkovému narušeniu odtokových pomerov, ktoré by mohlo spôsobiť podmáčanie cestného telesa, prípadne zaplavovaniu susedných pozemkov.

7. Počas realizácie stavby nesmie prichádzať k znečisťovaniu vozovky cesty č. III/1146. Prípadné znečistenie vozovky musí byť okamžite odstránené.

8. Obmedzenie cestnej premávky na ceste č. III/1146 počas realizácie stavby bude zabezpečené prenosnými dopravnými značkami, ktorých použitie bude určené Okresným úradom Senica, odborom CDPK podľa § 3 ods. 5 písm. f) zákona č. 135/1961 Zb. na základe záväzného stanoviska ODI v Skalici a stanoviska správcu cesty SÚC TTSK.

9. Realizáciou predmetnej stavby nesmie dôjsť k poškodeniu cestného telesa cesty č. III/1146. V prípade nepredvídaných zásahov do cestného telesa žiadame uviesť cestu do pôvodného stavu.

10. V zmysle § 11 zákona č. 135/1961 Zb. o pozemných komunikáciách v znení neskorších predpisov, investor stavby na vlastné náklady odstráni objekty stavby zasahujúce do COP cesty kedykoľvek, ak si to vyžiada verejný záujem.

11. Toto povolenie nenahradzuje iné povolenie podľa iných právnych predpisov a noriem.

Bude dodržané nasledovné záväzné stanovisko Okresného riaditeľstva policajného zboru v Skalici, ODI v Skalici č. ORPZ-SI-OPDP1-2020/000510-009 zo dňa 19.2.2020:

Okresný dopravný inšpektorát v Skalici podľa § 140a Zákona č. 50/1976 Zb. o územnom plánovaní a stavebnom poriadku (stavebný zákon) súhlasí s udelením výnimky z cestného ochranného pásma cesty II. a III. triedy v zmysle ustanovení § 11 Zákona č. 135/1961 Zb. o pozemných komunikáciách (cestný

zákon) v platnom znení pre investora: Západoslovenská distribučná, a.s., Čulenova 6, Bratislava - stavba „SA_A1_Holíč-Mokrý Háj-Radošovce, 2. úsek, SOK, VNV” v k.ú. Kátov, Vrádište, Skalica, Mokrý Háj, Radošovce, umiestnením samonosného optického kábla na existujúcich stožiaroch vzdušného 22 kV vedenia v súbehu s cestou, križovaním a vedením pod a nad telesom cesty č. 11/426, III/1 127, III/1146, III/1 123 tak, ako je navrhnuté v prílohe 02.2_Situačná mapa na výkrese č. 1 z 5, 2 z 5, 3 z 5, 4 z 5, 5 z.

1. Okresný dopravný inšpektorát v Skalici si vyhradzuje právo dodatočne zmeniť toto vydané stanovisko alebo podmienky, ak si to vyžiada bezpečnosť a plynulosť cestnej premávky alebo dôležitý verejný záujem.

Bude dodržané nasledovné stanovisko Správy a údržby ciest TTSK č. 4734/2020/SÚCTt-48/1326 zo dňa 27.2.2020:

Správa a údržba ciest samosprávneho Trnavského kraja s predloženou PD súhlasí, za predpokladu, že budú dodržané tieto podmienky:

Pri realizácii stavby žiadame, aby práce týkajúce sa vyššie uvedenej cesty boli vykonané v zmysle zákona č.. 135/1961 Zb. o pozemných komunikáciách (cestný zákon) v znení neskorších predpisov a doplnkov.

Križovanie cesty č. II. a III. triedy musí byť riešené v súlade s STN.

Stavebnou činnosťou nesmie byť ohrozená stabilita cesty. Poškodenie vozovky alebo iných súčastí cesty musíte uviesť do pôvodného stavu na vlastné náklady. Na vozovke nesmie byť skladovaný žiadny materiál ani zemina z výkopov. Premávka na vyššie uvedených cestách nesmie byť počas prác ohrozená, prípadné obmedzenie premávky musí byť zabezpečené schváleným dopravným značením.

Vzhľadom k tomu, že umiestnenie stavby je navrhované aj v extraviláne, Správa a údržba ciest TTSK, v prípade dodržania všetkých podmienok, súhlasí s vydaním výnimky zo zákazu činnosti v ochrannom pásme cesty č. 11/426, č. III/1 127, č. III/1 121, č. III/ 1146 a č. III/1 123, ktorá vydá Okresný úrad Senica, odbor cestnej dopravy a pozemných komunikácií.

V prípade, kde pôvodné stožiare sú osadené v cestnom pozemku, žiadame, aby pri výmene pôvodných stožiarov za nové, boli tieto stožiare osadené mimo cestný pozemok, t. j. min. 60 cm za cestnou priekopou, resp. svahom.

Nakoľko každý rok v čase od 15.11. - 31.03. prebieha na cestách v našej správe a údržbe zimná údržba ciest, musia byť všetky práce zasahujúce do telesa ciest vykonávané mimo uvedený termín.

Pred realizáciou stavebných prác je potrebné si vyžiadať povolenie, ktoré vydá Okresný úrad Senica, odbor cestnej dopravy a pozemných komunikácií.

Žiadame dodržať podmienky Okresného riaditeľstva policajného zboru v Senici, ODI.

Bude dodržané nasledovné záväzné stanovisko Krajského pamiatkového úradu Trnava č. KPUTT-2020/5426-2/19494/KSI zo dňa 11.3.2020:

Krajský pamiatkový úrad Trnava v zmysle § 41 ods. 4 a § 30 ods. 4 pamiatkového zákona, po zvážení všetkých zložiek, týkajúcich sa ochrany pamiatkového fondu z hľadiska ochrany archeologických nálezov a nálezísk, s líniovou stavbou „SA_A1_Holíč-Mokrý Háj - Radošovce, 2.úsek, VNV", na pozemkoch v kat. území Kátov, Vrádište, Skalica, Mokrý Háj, Radošovce, súhlasí s podmienkami:

1.Termín zahájenia ako aj ukončenia výkopových prác súvisiacich s predmetnou stavbou požadujeme písomne ohlásiť najmenej s dvojtýždenným predstihom Krajskému pamiatkovému úradu Trnava. V ohlásení je vhodné uviesť telefonický kontakt.

2.V prípade zistenia, resp. narušenia archeologických nálezov počas stavby musí nálezca alebo osoba zodpovedná za vykonávanie prác ihneď ohlásiť nález Krajskému pamiatkovému úradu Trnava priamo alebo prostredníctvom obce. Podľa § 40 ods. 3 pamiatkového zákona nález sa musí ponechať bez zmeny až do obhliadky krajským pamiatkovým úradom alebo ním poverenou odborne spôsobilou osobou, najmenej však tri pracovné dni odo dňa oznámenia nálezu. Do obhliadky krajským pamiatkovým úradom je nálezca povinný vykonať všetky nevyhnutné opatrenia na záchranu nálezu, najmä zabezpečiť ho proti poškodeniu, znehodnoteniu, zničeniu a odcudzeniu. Archeologický nález môže vyzdvihnúť a premiestniť z pôvodného miesta a z nálezových súvislostí iba oprávnená osoba metódami archeologického výskumu.

Na nálezy, ktoré sa nájdu počas stavby, sa vzťahuje § 127 zákona č. 50/1976 Zb. o územnom plánovaní a stavebnom poriadku v znení neskorších predpisov.

Záväzné stanovisko Krajského pamiatkového úradu Trnava má platnosť 3 roky odo dňa vydania, ak nedôjde k jeho použitiu na účel, pre ktorý je určené.

Podmienky pripojenia na miestne inžinierske siete a komunikácie, ochrany inžinierskych sietí, atď.:

Pripojenie na technické siete sa vykoná za podmienok určených ich vlastníckmi (správcami) pri zohľadnení požiadaviek stavebného úradu. Projektová dokumentácia bude obsahovať projekty prípojok na inžinierske siete s tým, že v projekte bude priestorová poloha jestvujúcich sietí v bode napojenia jednoznačne definovaná (pokiaľ budú riešené nové prípojky resp. prípojky mimo vlastný pozemok).

Budú dodržané nasledovné podmienky vyjadrenia Slovak Telekomu, a.s., Bajkalská 28, Bratislava, č. 6611933147 zo dňa 2.1.2020:

Dôjde do styku so sieťami elektronických komunikácií (ďalej len SEK) spoločnosti Slovak Telekom, a.s.. a/alebo DIGI SLOVAKIA, s.r.o. Slovak Telekom a.s. a DIGI SLOVAKIA, s.r.o. požadujú zahrnúť do podmienok určených stavebným úradom pre vydanie rozhodnutia o umiestnení stavby alebo stavebného povolenia Všeobecné podmienky ochrany SEK, ktoré sú neoddeliteľnou súčasťou tohto stanoviska. Zároveň je stavebník povinný rešpektovať nasledovné.:

1. Existujúce zariadenia sú chránené ochranným pásmom (§68 zákona č. 351/2011 Z.z.) a zároveň je potrebné dodržať ustanovenia §65 zákona č. 351/2011 Z.z. O ochrane proti rušeniu.
2. Vyjadrenie stráca platnosť uplynutím doby platnosti uvedenej vyššie vo vyjadrení, v prípade zmeny vyznačeného polygónu, dôvodu žiadosti, účelu žiadosti, v prípade ak uvedené parcelné číslo v žiadosti nezodpovedá vyznačenému polygónu alebo si stavebník nesplní povinnosť bodu 3.

3. Stavebník alebo ním poverená osoba je povinná v prípade ak zistil, že jeho zámer, pre ktorý podal uvedenú žiadosť je v kolízii so SEK Slovak Telekom, a.s. A /alebo DIGI SLOVAKIA, s.r.o. alebo zasahuje do ochranného pásma týchto sietí(najneskôr pred spracovaním projektovej dokumentácie stavby), vyzvať spoločnosť Slovak Telekom, a.s. Na stanovenie konkrétnych podmienok ochrany alebo preloženia SEK prostredníctvom spoločnosti povereného správou sietí: Alexander Kollár, alexander.kollar@tekom.sk, +421 34 651 2211.

4.V zmysle § 66 ods. 7 zákona č. 351/2011 Z.z. o elektronických komunikáciách sa do projektu stavby musí zakresliť priebeh všetkých zariadení v mieste stavby. Za splnenie tejto povinnosti zodpovedá projektant.

5.Zároveň upozorňujeme stavebníka, že v zmysle §66 ods. 10 zákona č. 351/2011 Z.z. je potrebné uzavrieť dohodu o podmienkach prekládky telekomunikačných vedení s vlastníkom dotknutých SEK.. Bez uzavretia dohody nie je možné preložiť zrealizovať prekládku SEK.

6.Upozorňujeme žiadateľa, že v textovej časti vykonávacieho projektu musí figurovať podmienka ST o zákaze zriaďovania skládok materiálu a zriaďovania stavebných dvorov počas výstavby na existujúcich podzemných kábloch a projektovaných trasách prekládok podzemných telekomunikačných vedení a zariadení.

7.V prípade ak na Vami definovanom území v žiadosti o vyjadrenie sa nachádza nadzemná telekomunikačná sieť, ktorá je vo vlastníctve Slovák Telekom, a.s., je potrebné zo strany žiadateľa zabezpečiť nadzemnú sieť proti poškodeniu alebo narušeniu ochranného pásma.

8.Nedodržanie vyššie uvedených podmienok ochrany zariadení je porušením povinností podľa § 68 zákona č. 351/2011 Z.z. o elektronických komunikáciách v platnom znení.

9.V prípade, že žiadateľ bude so zemnými prácami alebo činnosťou z akýchkoľvek dôvodov pokračovať po tom, ako vydané vyjadrenie stratí platnosť, je povinný zastaviť zemné práce a požiadať o nové vyjadrenie. Pred realizáciou výkopových prác je stavebník povinný požiadať o vytýčenie TKZ. Vzhľadom k tomu, že na Vašom záujmovom území sa môžu nachádzať zariadenia iných prevádzkovateľov, ako sú napr. rádiové zariadenia, rádiové trasy, televízne káblkové rozvody, Slovák Telekom, a.s. týmto upozorňuje žiadateľa na povinnosť vyžiadať si obdobné vyjadrenie od prevádzkovateľov týchto zariadení.

10.Vytýčenie polohy telekomunikačných zariadení vykoná Slovák Telekom a.s. na základe samostatnej objednávky do troch týždňov od jej doručenia na adresu spoločnosti alebo ju odovzdáte technikovi: Alexander Kollár, alexander.kollar@telekom.sk, +421 34 6512211, 0903725021 .V objednávke v dvoch vyhotoveniach uveďte číslo tohto vyjadrenia a dátum jeho vydania.

11.Stavebník alebo ním poverená osoba je povinná bez ohľadu vyššie uvedených bodov dodržať pri svojej činnosti aj Všeobecné podmienky ochrany SEK spoločnosti Slovák Telekom, a.s.

12.Žiadateľ môže vyjadrenie použiť iba pre účel, pre ktorý mu bolo vystavené. Žiadateľ nie je oprávnený poskytnuté informácie a dáta ďalej rozširovať, prenajímať alebo využívať bez súhlasu spoločnosti Slovák Telekom, a.s.

13.Žiadateľa zároveň upozorňujeme, že v prípade ak plánuje napojiť nehnuteľnosť na telekomunikačnú sieť úložným vedením, je potrebné do projektu pre územné rozhodnutie doplniť aj telekomunikačnú prípojku.

14.Poskytovateľ negarantuje geodetickú presnosť poskytnutých dát, Poskytnutie dát v elektronickej forme nezavahuje žiadateľa povinnosti požiadať o vytýčenie.

15.Prílohy k vyjadreniu:

Všeobecné podmienky ochrany SEK

Situačný výkres obsahujúci záujmové územie žiadateľa.

Všeobecné podmienky ochrany SEK

Dôležité upozornenie: Od 1.1.2017: V §67e ods. 1 zákona č. 351/2011 Z.z. o elektronických komunikáciách sa zavádza povinnosť, aby všetky novopostavené budovy a budovy, ktoré prechádzajú stavebnými úpravami vnútorných rozvodov, na ktorých uskutočnenie je potrebné stavebné povolenie, boli vybavené vysokorýchlostnou fyzickou infraštruktúrou v budove a prístupovým bodom k nej.

V prípade, že zámer stavebníka, pre ktorý podal uvedenú žiadosť, je v kolízii so SEK Slovák Telekom, a.s. alebo zasahuje do ochranného pásma týchto sietí, je stavebník po konzultácii so zamestnancom Slovák Telekom, a.s. povinný zabezpečiť:

Ochranu alebo preloženie sietí v zmysle konkrétnych podmienok určených zamestnancom Slovák Telekom, a.s.

Vypracovanie projektovej dokumentácie v prípade potreby premiestnenia telekomunikačného vedenia

Odsúhlasenie projektovej dokumentácie v prípade potreby premiestnenia telekomunikačného vedenia

- lokalite predmetu Vašej žiadosti je oprávnený vykonávať práce súvisiace s preložením sietí (alebo vybudovaním telekomunikačnej prípojky) iba zmluvný partner:

Ladislav Hrádil, hradil@suptel.sk, 0907 777474

UPOZORNENIE: V káblovej ryhe sa môže nachádzať viac zariadení (káble, potrubia) s rôznou funkčnosťou.

Pri akýchkoľvek prácach, ktorými môžu byť ohrozené alebo poškodené zariadenia, je žiadateľ povinný vykonať všetky objektívne účinné ochranné opatrenia tým, že zabezpečí:

Pred začatím zemných prác vytýčenie a vyznačenie polohy zariadení priamo na povrchu terénu, Preukázateľné oboznámenie zamestnancov, ktorí budú vykonávať zemné práce, s vytýčenou a vyznačenou polohou tohto zariadenia a tiež s podmienkami, ktoré boli na jeho ochranu stanovené. Upozornenie zamestnancov vykonávajúcich zemné práce na možnú polohovú odchýlku ± 30 cm skutočného uloženia zariadenia od vyznačenej polohy na povrchu terénu.

Upozornenie zamestnancov, aby pri prácach v miestach výskytu vedení a zariadení pracovali s najväčšou opatrnosťou a bezpodmienečne nepoužívali nevhodné náradie (napr. hlbíacie stroje) Aby boli odkryté zariadenia riadne zabezpečené proti akémukoľvek ohrozeniu, krádeži poškodeniu vo vzdialenosti 1,5 m na každú stranu od vyznačenej polohy zariadenia. Zhutnenie zeminy pod káblami pred jeho zakrytím (zasypáním). Bezodkladné oznámenie každého poškodenia zariadenia na telefónne číslo 12129. Overenie výškového uloženia zariadenia ručnými sondami (z dôvodu, že ST nezodpovedá za zmeny priestorového uloženia zariadenia vykonané bez vedomia ST). UPOZORNENIE: V prípade, že počas výstavby je potrebné zvýšiť, alebo znížiť krytie tel. káblov je toto možné vykonať len so súhlasom povereného zamestnanca ST. V prípade požiadavky napojenia lokality, resp. objektu, na VSST (verejná sieť ST) je potrebné si podať žiadosť o určenie bodu napojenia, (www.telekom.sk). Žiadame dodržať platné predpisy podľa STN 73 6005 pre priestorovú úpravu vedení v plnom rozsahu.

Budú dodržané nasledovné podmienky vyjadrenia Bratislavskej vodárenskej spoločnosti a.s., Bratislava, č.52000/2019/TL zo dňa 12.12.2019:

K umiestneniu a k stavbe: „SA A1 Holíč-Mokrý Háj-Radošovce, 2.úsek, SOK, VNV“ nemáme námietky, ak budú splnené nasledovné podmienky BVS:

1. Akúkoľvek stavebnú alebo inú činnosť v trase verejného vodovodu a verejnej kanalizácie, vrátane ich pásma ochrany, je možné vykonávať len v spolupráci a podľa pokynov príslušného pracovníka BVS, Divízia distribúcie vody (ďalej len „DDV“) (J. Čáran, 0903 722 747) a Divízia odvádzania odpadových vôd (ďalej len „DOOV“) (Ing. P. Holíč, 0902 956 902).

2. Pri akejkol'vek stavebnej alebo inej činnosti, pri ktorej by mohlo dôjsť ku kolízii s vodohospodárskymi zariadeniami požadujeme rešpektovať naše zariadenia a ich pásma ochrany vrátane všetkých ich zariadení a súčastí podľa § 19 zákona č. 442/2002 Z. z. o verejných vodovodoch a verejných kanalizáciách.

3. V trase vodovodu a kanalizácie, vrátane pásma ochrany, je zakázané vykonávať zemné práce, umiestňovať stavby a objekty trvalého charakteru, umiestňovať konštrukcie alebo iné podobné zariadenia alebo vykonávať činnosti, ktoré obmedzujú prístup k verejnému vodovodu alebo verejnej kanalizácii alebo ktoré by mohli ohroziť ich technický stav, vysádzať trvalé porasty, umiestňovať skládky, vykonávať terénne úpravy a podobne.

4. Z dôvodu určenia presnej polohy vodohospodárskych zariadení vzhľadom na navrhovanú stavbu žiadame vytýčenie smeru a výšky verejného vodovodu, verejnej kanalizácie a súvisiacich zariadení v teréne podľa zákona č. 442/2002 Z.z, o verejných vodovodoch a verejných kanalizáciách v znení neskorších predpisov. Uvedenú službu, resp. žiadosť o vytýčenie, odporúčame objednať cez podateľňu BVS na základe objednávky na práce (tlačivo nájdete na našej webovej stránke www.bvsas.sk alebo v kontaktných centrách).

5. K objednávke na vytýčenie existujúceho verejného vodovodu alebo kanalizácie je potrebné doložiť situáciu širších vzťahov a kópiu katastrálnej mapy so zákresom verejných vodohospodárskych zariadení v danej lokalite.

6. Pri tesnom súbehu a križovaní inžinierskych sietí s verejnými vodohospodárskymi zariadeniami je potrebné dodržať STN 73 6005 o priestorovej úprave vedení technického vybavenia vrátane jej zmien a dodatkov.

7. Výkopové práce v pásme ochrany vodohospodárskych zariadení a pri križovaní s nimi požadujeme vykonávať ručne, v otvorenom výkope. Pri zemných prácach je potrebné v plnom rozsahu rešpektovať rozvody vodovodov a kanalizácií, armatúry, poklapy, šachty, signalizačné zariadenia, prenosy, jestvujúce objekty a pod. Odkryté miesta na vodovodných potrubíach musí pred zásypom skontrolovať príslušný pracovník DDV.

8. Zahájenie výkopových prác žiadame v dostatočnom časovom predstihu nahlásiť príslušnému pracovníkovi DDV, DOOV.

9. Pri zasahovaní do terénu, vrátane zásahov do pozemných komunikácií alebo iných stavieb v pásme ochrany je stavebník, v záujme ktorého sa tieto zásahy vykonávajú, povinný na svoje náklady bezodkladne prispôbiť novej úrovni povrchu všetky zariadenia a príslušenstvo verejného vodovodu a verejnej kanalizácie majúce vzťah k terénu, f k pozemnej komunikácii alebo inej stavbe. Tieto práce môže stavebník vykonávať iba so súhlasom vlastníka verejného vodovodu alebo verejnej kanalizácie, prípadne prevádzkovateľa.

K objednávke na vytýčenie existujúceho verejného vodovodu alebo kanalizácie je potrebné doložiť informatívny zákres GIS BVS, ktorý Vám zasielame v prílohe.

Vyjadrenie BVS je platné dva roky.

BVS si vyhradzuje právo zmeny vyjadrenia na základe novozistených skutočností.

Budú dodržané nasledovné podmienky vyjadrenia SPP – distribúcia, a.s., Mlynské nivy 44/b, Bratislava, č. TD/NS/0004/2020/Mo zo dňa 7.1.2020:

SPP-D, ako prevádzkovateľ distribučnej siete, podľa ustanovení zákona č. 251/2012 Z.z. o energetike a o zmene a doplnení niektorých zákonov v znení neskorších predpisov (ďalej len „Zákon o energetike“): SÚHLASÍ s vydaním stavebného povolenia na vyššie uvedenú stavbu za dodržania nasledujúcich podmienok:

VŠEOBECNÉ PODMIENKY:

- Pred realizáciou zemných prác a/alebo pred začatím vykonávania iných činností, je stavebník povinný požiadať SPP-D o presné vytýčenie existujúcich plynárenských zariadení na základe písomnej objednávky, ktorú je potrebné zaslať na adresu: SPP - distribúcia, a.s., Sekcia údržby, Mlynské Nivy 44/b, 825 11 Bratislava, alebo elektronicky, prostredníctvom online formuláru zverejneného na webovom sídle SPP-D (www.spp-distribucia.sk).

- v záujme predchádzaniu poškodenia plynárenského zariadenia, ohrozenia jeho prevádzky a/alebo prevádzky distribučnej siete, SPP-D vykonáva bezplatne vytyčovanie plynárenských zariadení do vzdialenosti 100 m,
 - stavebník je povinný oznámiť začatie prác v ochrannom pásme plynárenských zariadení zástupcovi prevádzkovateľa SPP-D (p. Milan Kováčik, tel.č. +421 32 242 3202) najneskôr 7 dní pred zahájením plánovaných prác,
 - stavebník je povinný zabezpečiť prístupnosť plynárenských zariadení počas realizácie činností z dôvodu potreby prevádzkovania plynárenských zariadení, najmä výkonu kontroly prevádzky, údržby a výkonu odborných prehliadok a odborných skúšok opráv, rekonštrukcie (obnovy) plynárenských zariadení,
 - stavebník je povinný umožniť zástupcovi SPP-D vstup na stavenisko a výkon kontroly realizácie činností v ochrannom pásme plynárenských zariadení,
 - stavebník je povinný realizovať výkopové práce vo vzdialenosti menšej ako 12 m na každú strany od obrysu existujúcich plynárenských zariadení v súlade s STN 73 3050 až po predchádzajúcom vytyčení plynárenských zariadení výhradne ručne bez použitia strojových mechanizmov,
 - ak pri výkopových prácach bolo odkryté plynárenské zariadenie, je stavebník povinný kontaktovať pred zasypáním výkopu zástupcu SPP-D na vykonanie kontroly stavu obnaženého plynárenského zariadenia, podsypu a obsypu plynovodu a uloženia výstražnej fólie; výsledok kontroly bude zaznamenaný do stavebného denníka,
 - prístup k akýmkoľvek technologickým zariadeniam SPP-D nie je povolený a manipulácia s nimi je prísne zakázaná, pokiaľ sa na tieto práce nevzťahuje vydané povolenie SPP-D,
 - odkryté plynovody, káble, ostatné inžinierske siete musia byť počas odkrytia zabezpečené proti poškodeniu,
 - stavebník nesmie nad trasou plynovodu realizovať také terénne úpravy, ktoré by zmenili jeho doterajšie krytie a hĺbkou uloženia, v prípade zmeny úrovne terénu požadujeme všetky zariadenia a poklopy plynárenských zariadení osadiť do novej úrovne terénu,
 - každé poškodenie zariadenia SPP-D, vrátane poškodenia izolácie potrubia, musí byť ihneď ohlásené SPP-D na tel.č. : 0850111 727,
 - upozorňujeme, že SPP-D môže pri všetkých prípadoch poškodenia plynárenských zariadení podať podnet na Slovenskú obchodnú inšpekciu (SOI), ktorá je oprávnená za porušenie povinnosti v ochrannom a/alebo bezpečnostnom pásme plynárenského zariadenia uložiť podľa ustanovení Zákona o energetike pokutu vo výške 300,- € až 150 000,- €, poškodením plynárenského zariadenia môže dôjsť aj k spáchaniu trestného činu všeobecného ohrozenia podľa § 284 a § 285, prípadne trestného činu poškodzovania a ohrozovania prevádzky všeobecne prospešného zariadenia podľa § 286, alebo § 288 zákona č. 300/2005 Z.z. Trestný zákon,
 - stavebník je povinný pri realizácii stavby dodržiavať ustanovenia Zákona o energetike, Stavebného zákona a iných všeobecne záväzných právnych predpisov, ako aj podmienky uvedené v Zápise z vytyčenia plynárenských zariadení a taktiež ustanovenia Technických pravidiel pre plyn (TPP) najmä STN 736005, STN 38 6410, STL 38 6417, TPP906 01, STN EN 12007-1,2,3,4, STN EN 12327, TPP 702 10, TPP 702 01, TPP 702 02 a zákon č.251/2012 Z.z.,
 - stavebník je povinný rešpektovať a zohľadniť existenciu plynárenských zariadení a/alebo ich ochranných a/alebo bezpečnostných pásiem,
 - stavebník je povinný pri súbehu a križovaní navrhovaných vedení s existujúcimi plynárenskými zariadeniami dodržať minimálne odstupové vzdialenosti v zmysle STN 73 6005 a TPP 906 01,
 - stavebník nesmie v ochrannom pásme plynárenských zariadení v zmysle §79 a §80 Zákona o energetike umiestňovať nadzemné stavby, kontrolné šachty, trvalé porasty apod.,
- OSOBITNÉ PODMIENKY:**
- žiadne

Budú dodržané nasledovné podmienky stanoviska Západoslovenskej distribučnej, a.s., Čulenova 6, Bratislava, č. CD92610/2019 zo dňa 22.11.2019:

S predloženou PD pre územné konanie súhlasíme za predpokladu dodržania nasledovných podmienok:

1.V záujmovom území stavby sa nachádzajú podzemné vedenia distribučnej siete energetiky ktoré sú v správe ZSD. Žiadame rešpektovať ochranné pásma elektroenergetických zariadení a ustanovenia § 43 Zákona o energetike č. 251/2012 Z. z.

2.Pred zahájením prác požadujeme vytýčenie jestvujúcich podzemných vedení distribučnej siete energetiky. Vytýčenie týchto vedení na objednanie zrealizuje ZSD Tím sieťových služieb VN a NN Západ, tel: 034 695 365.

3.Výkopové práce v blízkosti zemných káblových vedení požadujeme vykonávať so zvýšenou opatrnosťou ručným spôsobom.

4.Požadujeme dodržanie ochranného pásma všetkých VVN, VN a NN vedení definovaných podľa §43 Zákona o energetike č.251/2012 Z.z. a o zmene a doplnení niektorých zákonov, s ktorými osoby a mechanizmy vykonávajúce práce súvisiace so stavebnými prácami danej stavby môžu prísť do styku. Zodpovedná osoba na stavbe je povinná vykonať poučenie (oboznámenie) všetkých osôb vykonávajúcich činnosť, alebo zdržujúcich sa na stavbe, o pravidlách bezpečnosti práce v blízkosti VVN, VN a NN vedení.

5.Další stupeň PD spracovanej odborne spôsobilým projektantom žiadame predložiť na vyjadrenie.

6.Platnosť tohto stanovisko je 2 roky od dátumu vystavenia.

Bude dodržané vyjadrenie OTNS č. 1140/2020 zo dňa 2.3.2020:

Spoločnosť OTNS, a.s. Vajnorská 137, 831 04 Bratislava ako správca optickej siete SWAN, a.s. spol. SWAN je aj právny nástupcom zaniknutej spoločnosti BENESTRA, s.r.o. v dôsledku zlúčenia od 1.1..2019, Vám na základe Vašej žiadosti o vyjadrenie k existencii sietí pre územné konanie stavby „SA_ A1_Holíč-Mokrý Háj-Radošovce, 2. úsek , VNV“ oznamuje, že v záujmovom území danej stavby sa nenachádza podzemná sieť spoločnosti SWAN, a.s..

S vydaním územného rozhodnutia súhlasíme bez pripomienok.

Budú dodržané nasledovné podmienky vyjadrenia Hydromeliorácií š.p. č. 1587-2/120/2020 zo dňa 9.4.2020:

Po preverení predložených situačných máp a dostupných mapových podkladov Vám oznamujeme, že stavba „SA_ A1_Holíč-Mokrý Háj-Radošovce, 2. úsek, SOK, VNV“ sa v jednotlivých k.ú. dotkne hydromelioračných zariadení v správe Hydromeliorácie, š.p. nasledovne:

v k.ú. Radošovce

- časť trasy 22kV vzdušného vedenia (VN 455) sa nachádza v záujmovom území vodnej stavby „ZP Radošovce“ (evid. č. 5208 273). Stavba závlahy bola daná do užívania vr. 1981 s celkovou výmerou 825 ha. Trasa 22 kV vedenia 2x križuje závlahovú vetvu A DN 400.

v k.ú. Mokrý Háj

-v trase 22 kV vzdušného vedenia neevidujeme žiadne hydromelioračné zariadenia

v trase úložného optického kábla v zemi neevidujeme žiadne hydromelioračné zariadenia

v k.ú. Skalica

-v trase 22 kV vzdušného vedenia neevidujeme žiadne hydromelioračné zariadenia v trase úložného optického kábla v zemi neevidujeme žiadne hydromelioračné zariadenia

v k.ú. Vrádište

-v trase 22 kV vzdušného vedenia neevidujeme žiadne hydromelioračné zariadenia

v k.ú. Katov

-v trase 22 kV vzdušného vedenia neevidujeme žiadne hydromelioračné zariadenia v trase úložného optického kábla v zemi neevidujeme žiadne hydromelioračné zariadenia

V prílohe Vám zasielame situácie v M 1 -5 000. M 1 : 32 500 s orientačným vyznačením časti záujmového územia závlahových stavieb, podzemného závlahového potrubia, navrhovanej stavby.

Podrobné situácie rúrovej siete závlahových stavieb Vám k nahliadnutiu poskytnú a jej vytýčenie v teréne na základe objednávky zabezpečia zástupcovia Hydromeliorácie, š.p., dislokované pracovisko Malacky - kontaktná osoba Mgr. Brúsik, č.t. 0911 239 380 alebo p. Františáková, č.t. 02/40 258 278.*

Pri návrhu a realizácii stavby žiadame dodržať nasledovné podmienky:

- križovanie vzdušného vedenia so závlahovým potrubím navrhnuť a vykonať v súlade s ustanoveniami STN 73 6961 „Križovania a súbehy melioračných zariadení s komunikáciami a vedeniami“ z r. 1983

- pred začatím prác požiadať na základe objednávky o vytýčenie podzemného závlahového potrubia (najmä v blízkosti stožiarov) zástupcov Hydromeliorácie, š.p.. dislokované pracovisko Malacky - kontaktná osoba Mgr. Brúsik. č.t. 091 1 239 380 alebo p. Františáková

- dodržať najmenšie voľné výšky vzdušného vedenia nad závlahovým potrubím v zmysle hore uvedenej STN

- v prípade poškodenia majetku štátu - podzemného závlahového potrubia, ku ktorému má Hydromeliorácie, š.p. právo hospodárenia, jeho uvedenie do pôvodného stavu na náklady investora

Realizačnú projektovú dokumentáciu žiadame doplniť o zakres závlahového potrubia do „Situčných máp“ stavby.

Platnosť tohto vyjadrenia je 2 roky od dátumu vyhotovenia.

Bude dodržané nasledovné vyjadrenia O2 SLOVAKIA s.r.o. Bratislava zo dňa 6.12.2019:

V záujmovom území sa nenachádzajú siete, objekty alebo zariadenia v správe O2 Slovakia, s.r.o. . K predloženej projektovej dokumentácii nemáme pripomienky. S vydaním UR-SP súhlasíme. Toto vyjadrenie má platnosť 1 rok od jeho vydania.

Budú dodržané nasledovné podmienky vyjadrenia ORANGE SLOVENSKO a.s. č. BA-3844/2019 zo dňa 9.12.2019:

Dôjde ku stretu PTZ prevádzkovateľa OrangeSlovensko a.s. Metodova 8,821 08 Bratislava.

Existujúce PTZ sú chránené ochranným pásom. V káblovej ryhe sú uložené HDPE trubky, optické káble a spojky rôznej funkčnosti. Údaje o technickom stave a počte HDPE poskytneme po zdôvodnenej potrebe pri vytýčení trasy.

Pri projektovaní stavieb dodržať priestorovú normu STN 736005 a ustanovenia zákona o elektronických komunikáciách č. 351/2011 Z.z. o ochrane sietí a zariadení. Pri križení sietí, tesných súbehoch, pri budovaní nových komunikácií a spevnených plôch pokiaľ nedochádza k prekládke, optickú trasu mechanicky chrániť žlabovaním. Všetky vynútené práce výstavbou na ochrane TKZ a prekládky trasy riešiť samostatným projektom odsúhlaseným správcom PTZ Orange Slovensko, a.s.. Mechanická ochrana a prekládka budú realizované v plnej výške na náklady investora. Realizáciu prekládky PTZ Orange vykoná na základe územného rozhodnutia a " Zmluvy o preložke " so spoločnosťou Orange Slovensko a.s. nim poverená servisná organizácia. Zahájenie stavebných prác v ochrannom pásme optickej trasy oznámiť správcovi PTZ.

Upozorňujeme, že :

1 / vo Vašom záujmovom území, resp. v trasách Orange Slovensko a.s., sa môžu nachádzať TKZ iných prevádzkovateľov

2/ rádiokomunikačné stavby Orange Slovensko a el. prípojky ku nim, nie sú predmetom tohto vyjadrenia

Ďalej, pri akýchkoľvek prácach, ktorými môžu byť ohrozené alebo poškodené PTZ, ste povinný vykonať všetky objektívne účinné ochranné opatrenia najmä tým, že zabezpečíte:

-pred začatím zemných prác vytýčenie a vyznačenie polohy PTZ priamo na povrchu terénu, objednať u správcu PTZ / vyznačenie podzemnej optickej trasy si prevedie objednatel' farbou, alebo kolíkmi /

-preukázateľne oboznámiť pracovníkov vykonávajúcich zemné práce, s vytýčenou a vyznačenou polohou PTZ, upozorniť na možnú polohovú odchýlku vytýčenia +,- 30 cm od skutočného uloženia, aby pri prácach v miestach výskytu optických vedení a zariadení pracovali s najväčšou opatnosťou a bezpodmienečne nepoužívali nevhodné náradie a hĺbiace stroje v ochrannom pásme 1,5 m na každú stranu od vyznačenej polohy PTZ

-dodržanie zákazu prechádzania ťažkými vozidlami, kým sa nevykoná ochrana proti mechanickému poškodeniu

-nad optickou trasou dodržanie zákazu skládok a budovania zariadení, ktoré by znemožňovali prístup k PTZ

-vyžiadať si súhlas prevádzkovateľa a správcu pri zmene nivelety nad trasou PTZ v ochrannom pásme

-aby odkryté časti PTZ boli riadne zabezpečené proti prevysu, ohrozeniu a poškodeniu nepovolnou osobou

-pred záhrnom previesť zhutnenie zeminy pod a nad HDPE trasou, obnoviť krytie a značenie (zákrytové dosky, fólia, markery)

-aby bezodkladne oznámili každé poškodenie PTZ na tel. Číslo 033 / 77 320 32 , mob. 0907 721 378

-je nutné preveriť výškové a stranové uloženie PTZ ručnými sondami (vzhľadom na to, že nezodpovedáme za zmeny priestorového uloženia PTZ vykonané bez nášho vedomia),

-pred záhrnom obnažených miest PTZ prizvať pracovníka servisu ku kontrole o nepoškodení trasy

-ďalšie podmienky prevádzkovateľa a správcu PTZ:

Nedodržanie podmienok ochrany verejnoprospešného zariadenia PTZ je porušením právnej povinnosti podľa § 66 zákona č. 351/2011 a TZ. Toto vyjadrenie platí len v rozsahu nami overenej dokumentácie a pre rozsah prác vyznačených, alebo vymedzených v časti I. tohoto tlačiva. Vyjadrenie stráca platnosť dole uvedeným dátumom.

Vytýčenie vedenia verejnej elektronickej komunikačnej siete vykoná spoločnosť Orange Slovensko, a.s. na základe vyjadrenia a objednávky do 3 týždňov od jej doručenia. Na objednávke uveďte číslo vyjadrenia o existencii PTZ.

Polohu TKZ posúdil a do predložených podkladov zakreslil: Krošlák

PTZ sú v dotknutom území zakreslené len orientačne. Za zakreslenie všetkých existujúcich PTZ do projektovej dokumentácie však podľa § 66 ods. 7 zákona č. 351/2011 Z.z. o elektronických komunikáciách zodpovedá projektant!

Budú dodržané nasledovné podmienky vyjadrenia SITEL s.r.o. č. 200420-0677 zo dňa 22.4.2020:

1.V záujmovom území podľa Výkresu č.4 a Výkresu č.5 sa NACHÁDZAJÚ EKS v majetku spoločnosti SITEL s.r.o.

2.Dodržať Podmienky prác v ochrannom pásme EKS, ktoré sú neoddeliteľnou súčasťou tohto vyjadrenia.

3.Vyjadrenie platí 6 mesiacov.

UPOZORNENIE: Poškodenie EKS je trestné v zmysle § 286 Trestného zákona! Za poškodenie EKS je zodpovedný stavebník, a spoločnosť SITEL s.r.o. je oprávnená vymáhať náklady na opravu EKS, ako aj ďalšie škody spôsobené poškodením/prerušením prevádzky EKS.

Podmienky práce v ochrannom pásmeelektronických komunikačných sietí (EKS)

EKS (elektronická komunikačná sieť) je funkčne prepojená sústava prenosových systémov, prepájacích alebo smerovacích zariadení, vrátane sieťových prvkov, ktoré nie sú aktívne, ktoré umožňujú prenos signálov po vedení, rádiovými, optickými alebo inými elektromagnetickými prostriedkami, vrátane družicových sietí, pevných sietí s prepájaním okruhových a s prepájaním paketov, internetu a mobilných pozemských sietí, sietí na rozvod elektrickej energie v rozsahu,

v ktorom sa používajú na prenos signálov, sietí pre rozhlasové a televízne vysielanie a káblových distribučných systémov bez ohľadu na druh prenášaných informácií.

Súčasťou fyzickej infraštruktúry EKS sú najmä rúry, stožiare, káblovody, kontrolné komory, vstupné šachty, rozvodné skrine, káblové vstupy do budov.

1.pred začatím zemných prác je stavebník povinný požiadať o vytýčenie trasy EKS a jej súčastí v mieste stavby SITEL s.r.o.. Vytýčenie vedenia bude vykonané na základe písomnej objednávky.

Západné Slovensko: Martina Hlavatá, tel: +421 903 213 790, e-mail: mhlavata@sitel.sk

Východné Slovensko: Peter Glesg, tel: +421 903486941, e-mail: pglesg@sitel.sk

2.pri krížení sietí, tesných súbehoch, pri budovaní nových komunikácií a spevnených plôch pokiaľ nedochádza k preložke, je investor/realizátor povinný zabezpečiť integritu EKS tak, aby nedošlo k jej ohrozeniu alebo poškodeniu. Mechanická ochrana, alebo vynútená preložka bude realizovaná v plnej výške na náklady investora. V prípade ochrany, alebo vynútenej preložky EKS v majetku/správe SITEL s.r.o. je žiadateľ/investor povinný predložiť na schválenie realizačný projekt ochrany, alebo preložky EKS.

3.pri prácach počas realizácie stavby, ktorými môžu byť poškodené podzemné vedenia a zariadenia EKS v majetku/správe SITEL s.r.o., je stavebník povinný dodržať podmienky pre práce v ochrannom pásme EKS a vykonať všetky objektívne účinné opatrenia, aby nedošlo k ich narušeniu, alebo poškodeniu.

4.Realizáciu ochrany a preložky pre investora vykoná spoločnosť SITEL s.r.o., alebo ňou poverená organizácia podľa cenovej kalkulácie schválenej spoločnosťou SITEL s.r.o..

5.v prípade preložky vedení, ktoré budú vyžadovať výluku prevádzky, je potrebné oznámiť termín prác 30 kalendárnych dní vopred. Ak plánované práce negatívne neovplyvnia prevádzku, je potrebné ich oznámiť minimálne 5 prac. dni vopred.

6.po realizácii preložky bude EKS odovzdaná SITEL s.r.o.. Žiadateľ/Investor je povinný v súčinnosti so SITEL s.r.o. vypracovať po realizačnú projektovú dokumentáciu, ktorá bude obsahovať po realizačné geometrické zameranie s polohopisom preložených káblov, spojok a káblových šácht.

7.pri vykonávaní všetkých prác sú osoby vykonávajúce stavebné práce povinné dodržať platné predpisy podľa STN 73 6003 pre priestorovú úpravu vedení v plnom rozsahu. Existujúce EKS sú chránené ochranným pásmom (§ 68 zákona Č.351/2011Z.Z.). Zároveň je nutné dodržať ustanovenie § 65 zákona č. 351/2011Z.z. o ochrane proti rušeniu.

8.za prerušenie prevádzky počas prác v ochrannom pásme je zodpovedný realizátor stavby.

9.ochrana EKS vyžaduje, aby boli bezpodmienečne a bezvýhradne dodržané podmienky ochrany telekomunikačných zariadení, a to :

- v ochrannom pásme EKS vykonávať ručný výkop 1,5 m na obe strany od ich trasy
- upozorniť pracovníkov vykonávajúcich zemné práce na možnú polohovú odchýlku +/- 30 cm
- v prípade potreby, overenie výškového a stranového uloženia podzemných vedení EKS ručnými sondami
- v prípade obnaženia EKS zabezpečiť ich primeranú ochranu proti poškodeniu
- nad trasou EKS dodržiavať zákaz prechádzania ťažkými vozidlami, kým sa nevykoná ochrana proti poškodeniu
- nad trasou EKS dodržiavať zákaz skládok a budovania zariadení, ktoré by k nim znemožňovali prístup
- bez súhlasu zodpovedného pracovníka spoločnosti SITEL s.r.o. nezvyšovať a neznižovať vrstvu zeminy nad EKS
- v prípade akéhokoľvek poškodenia vedenia informovať o tom bezodkladne SITEL s.r.o
- za prevádzku optických káblov počas prác v ich ochrannom pásme je zodpovedný realizátor týchto prác
- pred zásypom výkopu prizvať zástupcu SITEL s.r.o. na kontrolu, previesť zhutnenie zeminy pod trasou vedenia

-obnoviť značenie (krycia fólia, markery) a spísať zápis o nepoškodení trasy vo vlastníctve a správe spoločnosti SITEL s.r.o..

Upozorňujeme že nedodržanie vyššie uvedených podmienok ochrany zariadení je porušením povinnosti podľa § 68 Zákona č. 351/2011 Z.z. o elektronických komunikáciách v platnom znení.

UPOZORNENIE: Poškodenie EKS je trestné v zmysle § 286 Trestného zákona! Za poškodenie EKS je zodpovedný stavebník, a spoločnosť SITEL s.r.o. je oprávnená vymáhať náklady na opravu EKS, ako aj ďalšie škody spôsobené poškodením/prerušením prevádzky EKS.

Budú dodržané nasledovné podmienky vyjadrenia Energotel, a.s. č. 620200323:

V záujmovom území sa nenachádzajú trasy podzemných vedení v majetku spoločnosti Energotel, a.s.

Vyjadrenie stráca platnosť uplynutím doby platnosti uvedenej vyššie v tomto vyjadrení, v prípade zmeny vyznačeného záujmového územia alebo v prípade, ak uvedené parcelné číslo/la v žiadosti nezodpovedá vyznačenému polygónu.

Žiadateľ môže vyjadrenie a poskytnuté elektronické dáta použiť iba pre účel, pre ktorý mu boli poskytnuté. Žiadateľ nie je oprávnený poskytnuté informácie ďalej rozširovať alebo využívať bez súhlasu spoločnosti Energotel, a.s..

Ostatné podmienky ochrany podzemných vedení v majetku spoločnosti Energotel, a.s. (ďalej iba Vedenia)

zmysle § 66 ods.7 zákona č. 351/2011 Z.z. o elektronických komunikáciách je žiadateľ povinný do projektu stavby zakresliť priebeh všetkých podzemných vedení v majetku spoločnosti Energotel, a.s. nachádzajúcich sa v záujmovom území.

Pred realizáciou stavby je žiadateľ povinný požiadať o vytýčenie podzemných vedení v našom majetku. Vytýčenie zrealizujeme na základe písomnej objednávky. Ostatné podmienky pre vytýčenie sú uvedené na <http://www.energotel.sk/layout-of-networks>.

Kontakt na vytýčenie: Peter Šmogrovič, mobil 0911 775 243, email: vvtycovanie@energotel.sk.

objedávke je žiadateľ povinný uviesť registračné číslo žiadosti o vyjadrenie, ktoré je uvedené v záhlaví tohto vyjadrenia.

Upozorňujeme, že pri realizačných prácach ste povinný dodržať podmienky uvedené v §66 a §67 Zákona č.610/2003 Z.z. o elektronických komunikáciách, najmä:

a)Pri kontakte s vytýčenými a označenými vedeniami dodržiavať platné predpisy podľa STN 73 6005 pre priestorovú úpravu vedení v plnom rozsahu,

b)Zahájenie stavebných prác v ochrannom pásme Vedenia oznámiť správcovi na kontakt vvtycovanie@energotel.sk.

c)Preukázateľne oboznámiť pracovníkov vykonávajúcich zemné práce s vytýčenou a vyznačenou polohou Vedení a upozorniť ich na možnú polohovú odchýlku +/- 30 cm skutočného uloženia Vedení od vyznačenej polohy na povrchu terénu. Pri zemných prácach v miestach výskytu trás Vedení pracovať s najväčšou opatrnosťou a bezpodmienečne nepoužívať nevhodné náradie (napr. hlbiace stroje) vo vzdialenosti najmenej 1 m (v ochrannom pásme 1,5 m) na každú stranu od vyznačenej polohy Vedení.

d)Dodržať zákaz prechádzania ťažkými vozidlami, kým sa nevykoná ochrana proti mechanickému poškodeniu,

e)Nad trasou Vedení dodržať zákaz skládok a budovania zariadení, ktoré by znemožňovali prístup k Vedeniam,

f)Zemnými prácami odkryté podzemné vedenia riadne zaistiť proti previsu, ohrozeniu a poškodeniu cudzím zásahom aj mimo pracovného času a tým zabezpečiť ich plynulú prevádzkyschopnosť,

g)Pred zahrnutím obnažených miest Vedení prizvanie pracovníka spoločnosti Energotel, a.s. ku kontrole, kde bude vystavený zápis o nepoškodení trasy, dodržaní podmienok vyjadrenia prevádzkovateľa a správcu Vedení.

h) Pred zahrnutím zabezpečiť zhutnenia zeminy pod HDPE trasou, obnovenie krytia a značenia (zákrytové dosky, fólia, markre).

i) Overiť výškové a stranové uloženia Vedení ručnými sondami (vzhľadom na to, že nezodpovedáme za zmeny priestorového uloženia Vedení vykonaného bez nášho vedomia).

j) V prípade zmeny nivelety nad trasou Vedení požiadať Energotel, a.s. o opätovný súhlas

k) V prípade potreby premiestnenia Vedení požadujeme vypracovanie projektovej dokumentácie preloženia Vedení a jej predloženie na odsúhlasenie písomne na adresu sídla spoločnosti Energotel, a.s..

pripade poškodenia podzemného vedenia bezodkladne oznámte každé poškodenie Vedení na tel. číslo +421 250 612 200.

Budú dodržané nasledovné podmienky stanoviska Slovenskej elektrizačnej prenosovej sústavy, a.s. Bratislava č. PS/2020/003611 zo dňa 3.3.2020:

Ako vlastník a prevádzkovateľ elektroenergetickej prenosovej sústavy 400 kV a 220 kV Vám oznamujeme, že k projektovej dokumentácii pre stavbu: „SA_A1_Holíč-Mokrý Háj-Radošovce, 2. úsek, VNV“, ktorá sa bude realizovať v k. ú. Kátov, Vrádište, Skalica, Mokrý Háj a Radošovce nemáme pripomienky, nakoľko nie sú dotknuté existujúce ani plánované zariadenia Slovenskej elektrizačnej prenosovej sústavy, a. s. Bratislava.

Bude dodržané nasledovné vyjadrenia upc broadband slovakia, s.r.o. Bratislava zo dňa 2.3.2020 č. 402/2020:

S vydaním ÚR –SP danej stavby súhlasíme pretože v lokalite stavby sa nenachádzajú siete UPC.

Toto vyjadrenie platí 1 rok.

Budú dodržané nasledovné podmienky vyjadrenia Ministerstva obrany SR, agentúra správy majetku č. ASM-40-2481/2019 zo dňa 17.10.2019:

S realizáciou akcie podľa predloženej dokumentácie súhlasíme pri splnených nižšie uvedených podmienok. Investor /projektant/ je povinný informovať o týchto podmienkach príslušný územný orgán a stavebný úrad. Spojovacie káble ani iné inžinierske siete vo vlastníctve vojenskej správy nie sú v priestore stavby evidované.

Vyjadrenie platí za predpokladu, že nedôjde ku zmenám v hlavných parametroch stavby (situovanie, zvýšenie objektov, rozsah a pod).

Vyjadrenie platí dva roky a to súčasne pre všetky ďalšie stupne projektu i pre všetky ďalšie konania. Na jeho základe je možné vydať územné i vodohospodárske rozhodnutie a stavebné povolenie. Investor(projektant) je povinný doručiť ho v odpise všetkým ďalším orgánom a organizáciám, ktoré budú na akcii zainteresované, aby sa zabránilo ďalšiemu prerokovaniu.

Budú dodržané nasledovné podmienky stanoviska Ministerstva vnútra SR sekcie informatiky, telekomunikácií a bezpečnosti MV SR, odboru telekomunikácií č. SITB-OT4-2019/001197-065 zo dňa 24.10.2019:

V záujmovom území pre realizáciu budúcej stavby „SA_A1:Holíč-Mokrý Háj-Radošovce, 2.úsek, VNV, SOK „ lokalita Holíč, Mokrý Háj a Radošovce , na pozemkoch s parcelnými číslami uvedenými v dokumentácii, v katastrálnom území Kátov, Vrádište, Skalica, Mokrý Háj, a Radošovce, nemá MV SR žiadne vlastné telekomunikačné siete..

Budú dodržané nasledovné podmienky stanoviska Slovnaft, a.s. Bratislava č. 57400/2019/546 zo dňa 4.12.2019:

Žiadame dodržať zákon č. 251/2012 o energetike a o zmene niektorých zákonov a nižšie uvedené body:

(1) V ochrannom pásme potrubia je zakázané zriaďovať objekty osobitnej dôležitosti, ťažné jamy prieskumných a ťažobných podnikov a odvaly.

(2) V ochrannom pásme potrubia, okrem ochranného pásma potrubia na prepravu ropy z miesta ťažby do miesta spracovania, je zakázané do vzdialenosti

a) 200 m od osi potrubia stavať na vodnom toku mosty a vodné diela,

b) 150 m od osi potrubia pozdĺž potrubia súvisle zastavovať pozemky, stavať ďalšie dôležité objekty a budovať železničné trate,

c) 100 m od osi potrubia stavať akékoľvek stavby,

- d) 50 m od osi potrubia stavať kanalizačnú sieť,
- e) 20 m od osi potrubia stavať potrubie na prepravu iných látok okrem horľavých látok I.aII triedy,
- f) 10 m od osi potrubia vykonávať činnosti, najmä výkopy, sondy, odpratávanie a navrhovanie zeminy a vysádzanie stromov, ktoré by mohli ohroziť bezpečnosť potrubia a plynulosť prevádzky.

(3) Elektrické vedenie možno zriaďovať najmenej v takej vzdialenosti od potrubia, aby sa zachovali ochranné pásma podľa § 43.

2. Dochádza ku križovaniu projektovanej rekonštrukcie vedenia a nášho produktovodného vedenia (1 x potrubie DN300, ktoré sme zakreslili do priloženého výkresu č. 1 z 5. Pri križovaní žiadame dodržať STN 65 0204, STN EN 50341-1. a ďalej uvedené požiadavky t.j.

2.1 Dodržať min. vzdialenosť krajných bodov stožiarov od produktovodu 15 metrov. Zemníče uzemnenia stožiarov musia byť uložené na odvrátenú stranu kolmo od potrubia.

2.2 V mieste prechodu ťažkými mechanizmami nad produktovodom musia byť uložené betónové panely s presahom 3 m od osi produktovodu.

2.3 Dodržať uhol križovania vedení min. 60°, najvýhodnejší 90°.

2.4 Produktovodné potrubie je vyrobené z ocele č. 11 523 a 11 353 priemeru 324 x 9 mm. Je zaizolované 2x bitagitom S a chránené katódovou ochranou. Hĺbka uloženia potrubia je cca 1 meter pod úrovňou terénu.

3. Pred zahájením stavebných, resp. výkopových prác je nevyhnutné priamo v teréne upresniť smerové a hĺbkové pomery produktovodného vedenia

Vyhľadanie sa uskutoční nasledovne:

3.1 Investor stavby zašle na adresu prevádzkovateľa produktovodných vedení objednávku na vyhľadanie a dozorovanie produktovodných vedení s uvedením dátumu konania vyhľadania, tak aby ju prevádzkovateľ obdržal min. 1 týždeň vopred.

3.2 Zástupca prevádzkovateľa produktovodných vedení vykoná smerové zameranie produktovodných vedení, z ktorého vyhotoví zápis, kde budú špecifikované i prípadné ďalšie požiadavky. Značenie vyhladaných produktovodných vedení (napr. kolíkmi) alebo prípadné geodetické zameranie súradníc si zabezpečí investor stavby.

3.3 Všetky zemné práce v zabezpečovacom pásme vo vzdialenosti 10 m od produktovodných vedení je možné vykonávať len ručne, bez použitia akýchkoľvek strojných mechanizmov za stáleho dozoru zamestnancov SLOVNAFT, a.s., Produktovod Kľačany.

3.4 Po celú dobu stavebných prác v ochrannom pásme produktovodu a zvlášť v miestach križovania požadujeme zo strany investora zabezpečiť nepretržitý technický dozor a vykonať také opatrenia, aby nedošlo k nedovoleným zásahom na produktovodných vedeniach.

3.5 Stavebné a montážne práce pri križovaní je nutné organizovať tak, aby prevádzkovateľ produktovodných vedení mohol zabezpečiť kontrolnú účasť svojho zástupcu.

Produktovodné vedenia sú zaradené do skupiny objektov osobitnej dôležitosti, neakceptovanie skutočností uvedených v tomto liste môže viesť k následkom s veľkými materiálnymi a ekologickými škodami!

Budú dodržané nasledovné podmienky stanoviska Transpetrol a.s. č. 016419/2019 zo dňa 23.12.2019:

S pokládkou kábla v ochrannom pásme ropovodu a v mieste križovania súhlasíme za nasledovných podmienok:

1. Pred začatím prác je potrebné vykonať presné vytýčenie našich podzemných zariadení a uhradiť vynaložené náklady tak, že investor stavby pre vykonanie vytyčovacích prác zašle objednávku na Transpetrol, a.s., Bratislava, odd. diaľkovodu 936 01 Šahy, na základe čoho mu budú vytyčovacie práce i doprava fakturované z miesta sídla odb. útvaru Tupá. (doprava za 1 km 0,50€, vytyčovanie (potrubie+kábel) za 1 hod. 26,50€)

2. Križovanie kábla s potrubím je potrebné vykonať pod ropovodným potrubím pod uhlom väčším než 60° k pozdĺžnej osi ropovodu. V miestach križovania kábla s ropovodom je nevyhnutné vložiť kábel do chráničky v celkovej dĺžke 10 m., ktorá bude presahovať koridor

našich podzemných vedení cca. 5 m. Medzi spodnou stenou ropovodného potrubia a vrchnou stenou chráničky kábla je nutné dodržať minimálne 50 cm odstup. Skutočnú hĺbku uloženia potrubia je potrebné overiť ručne kopanými kontrolnými sondami,

3.Začiatok stavebných prác v ochrannom pásme ropovodu (rozumie sa vzdialenosť 300 m kolmo na obidve strany od osi potrubia ropovodu) a osobitne pri priblížení sa na 10 m od miesta križovania s ropovodom je potrebné nám oznámiť najmenej 10 dní vopred. Na dohodnutý termín vyšleme zástupcu Transpetrolu, a.s. odd. diaľkovodu Šahy na dozor pri stavebných prácach v priestore ochranného pásma ropovodu.

4.Všetky zemné výkopové práce vo vzdialenosti 5 m na jednu i druhú stranu od vytýčenej osi potrubia ropovodu je dovolené vykonávať len ručne, bez použitia akýchkoľvek strojných mechanizmov a za prítomnosti stáleho technického dozoru zo strany prevádzkovateľa, dodávateľskej organizácie a investora stavby.

5.V prípade, že v mieste križovania optického kábla s ropovodom dôjde k odkrytiu ropovodného potrubia, investor stavby je povinný zaistiť stráženie odkrytého potrubia ropovodu až po dobu, kým nebude znova zakryté. Zásyp križovania je možné vykonať len za prítomnosti zástupcu Transpetrolu, a.s. (odd. diaľkovodu Šahy) a o spôsobe skutočne prevedeného križovania treba vykonať záznam.

6.Ak pri pokládke kábla dôjde k obnaženiu potrubia ropovodu, stavebno-montážne práce na križovaní je potrebné časové organizovať tak, aby Transpetrol, a.s. odd. diaľkovodu Šahy mohol zabezpečiť účasť svojho pracovníka pri vykonaní týchto prác.

7.Počas výkopových prác je dovolené prechádzať cez ropovod ťažkými mechanizmami len na vopred určenom mieste. Takýto prechod musí byť spevnený cestnými betónovými panelmi a to od osi potrubia na jednu i druhú stranu po 5 m, v celej šírke vozovky jeden panel musí prekryvať os nášho potrubia. Prechod je nutné dať nami odsúhlasiť.

8.Počas výkopu ryhy pre uloženie káblových vedení treba venovať zvýšenú pozornosť naším katódovým zariadeniam, prepojovacím objektom, meracím vývodom, orientačným bodom, anódovým uzemneniam a rôznym kábelovým prívodom.

9.Pred zahájením zemných prác (tak isto ako v prípade potrubných liniek) pracovníci odd. prenosových systémov vytýčia optický kábel. Na zemné práce v blízkosti optického kábla sa vzťahujú tie isté podmienky ako na potrubné linky, vykonávať len ručne! Kábel v mieste križovania je nutné uložiť do chráničky do vzdialenosti 1m od miesta križovania na obidve strany nášho optického kábla. Lôžko optického kábla pred zahádzaním zapieskovať, zhutniť a osadiť výstražnou fóliou. Vykonávateľ zemných prác nesie zodpovednosť i za čiastočné mechanické poškodenie optického kábla.

10.Žiadame o geodetické zameranie polohy križovania kábla s ropovodným potrubím a optokáblom v systéme S-JTSK a dodanie zameraných údajov v elektronickej forme vo formáte MicroStation DGN firmy Bentley v.7.0. Každý iný formát je nepripustný.

11.Požadujeme od Vás realizačný výkres križovania - priečny rez.

12.Križovanie musí byť fyzicky protokolárne odovzdané prevádzkovateľovi Transpetrol, a.s. Tento odovzdávací protokol musí byť súčasťou dokladov ku kolaudačnému konaniu.

13.Nesplnením alebo porušením vyššie uvedených podmienok sa tento súhlas považuje za neplatný a konanie stavebníka za protiprávne

Dôrazne Vás upozorňujeme, že každé porušenie nami stanovených podmienok môže vyvolať veľké nebezpečenstvo, spojené s ťažkými hmotnými a trestnými následkami!

Záverom podotýkame, že Transpetrol, a.s. z titulu ochranného pásma ropovodu nepreberá žiadne záruky za systém káblových vedení v prípade poruchy na ropovode.

Platnosť vyjadrenia sa určuje pre ropovodné systémy v trvaní 2 roky, pre optické siete, telekomunikačné systémy a zariadenia v trvaní 6 mesiacov, od dátumu vydania tohto vyjadrenia.

Žiadateľ o vyjadrenie berie na vedomie, že spoločnosť TRANSPETROL, a.s. je povinná v nevyhnutnom rozsahu spracovať osobné údaje žiadateľa a to za účelom poskytnutia informácií, ktoré sú predmetom jeho žiadosti ako aj evidencie a uchovávanie písomnosti v súlade s

Registratúrnym poriadkom spoločnosti. Žiadateľ sa môže o spracovaní jeho osobných údajov a ich ochrane dozvedieť viac na <http://www.transpetrol.sk/ochran3-osobnych-udaiov/>.

Od 29.4.2019 je možné o vydanie stanoviska požiadať aj elektronicky, prostredníctvom webu <https://es.transpetrol.sk>. Pre žiadosti podané elektronicky je možné priebežne sledovať stav vybavenia a informatívna verzia stanoviska je sprístupnená okamžite po schválení, ešte pred odoslaním listinnej verzie.

Budú dodržané nasledovné podmienky stanoviska eustream a.s. Bratislava č. GIS a ITIS 349/2019 zo dňa 12.12.2019:

SA A1 Holíč-Mokrý Háj-Radošovce, 2.úsek, VNV podľa predloženej projektovej dokumentácie NEZASAHUJE do ochranného a ani bezpečnostného pásma prepravnej siete eustream, a.s.

Ochranné pásmo je definované vodorovnou vzdialenosťou meranou kolmo na obidve strany od osi plynovodu. Pre sieť eustream, a.s. vzhľadom na priemer potrubí a tlak prepravovaného média platí ochranné pásmo 50 m od osi krajnej línie prepravnej siete podľa § 79 ods.(2) , písmeno (d) zákona 251/2012.

Vzdialenosti nových stavieb od plynovodov sú novelizované podľa § 80 ods (2) písm (g) zákona č. 251/2012 zb. pre bezpečnostné pásma. Pre prepravnú sieť platí vzdialenosť 200 m pre DN nad 500 mm a tlak nad 4 MPa.

Vyjadrenie platí len pre inžinierske siete eustream, a.s.. Z dôvodu možnosti ich ďalšej výstavby v záujmovej lokalite má platnosť 1 rok odo dňa vydania.

Vyjadrenia poskytujeme taktiež elektronicky. Viac informácií: <https://evyjadrenia.eustream.sk/sk/>

Obec Radošovce zo dňa 3.3.2020:

Obec Radošovce, konajúca starostom Ing. Vladimírom Kočárikom Vám na základe Vašej žiadosti zo dňa 28.2.2020 o stanovisko k PD pre územné a stavebné konanie, stavba SA_A1_Holíč-Mokrý Háj – Radošovce, 2.úsek, VNV oznamuje, že : súhlasí s realizáciou zámeru v zmysle žiadosti a pripojenej dokumentácie.

Obec Vrádište č. OcÚVr/2020/152-2 zo dňa 9.3.2020:

Na základe vašej žiadosti o stanovisko k PD pre územné a stavebné konanie , ktorá nám bola doručená dňa 02.03.2020 vám oznamujeme, že obec Vrádište nemá pripomienky k uvedenej projektovej dokumentácii stavby „SA_A1_Holíč-Mokrý Háj-Radošovce, 2.úsek, VNV“.

Obec Mokrý Háj zo dňa 22.4.2020:

vo veci stanoviska k :

- umiestneniu stavby
- vydaniu územného rozhodnutia
- zriadeniu vecného bremena, ktorého predmetom bude právo umiestnenia elektronickej komunikačnej siete a zariadení na nižšie uvedených pozemkoch 2497 LV č. 1205 súhlasí
- s umiestnením elektronickej komunikačnej siete a zariadení na vyššie uvedenom pozemku, realizovaných v rámci vyššie uvedenej stavby podľa priloženej situácie
- vydaním územného konania na rcalizáciu vyssic uvedenej stavby
- so zriadením vecného bremena, ktorého predmetom bude právo umiestnenia elektronickej komunikačnej siete a zariadení na pozemku špecifikovanom v tomto stanovisku

Vecné bremeno bude zriadené ** :

x	bezodplatne
	odplatne

Presné podmienky umiestnenia elektroenergetických rozvodov a zariadení budú dohodnuté vo vzájomne odsúhlasenej zmluve o budúcej zmluve o zriadení vecného bremena, ktorá bude predložená vlastníkovi investorom.

Požiadavky na ochranu prírody a krajiny a na zabezpečenie starostlivosti o životné prostredie:

Prípadný a odôvodnený výrub drevín musí byť vopred dohodnutý s príslušnými obcami a mestami.

Ďalšie podmienky stavebného úradu:

- Pri spracovaní projektovej dokumentácie musia byť zohľadnené príslušné technické normy.
- Súčasťou projektu bude plán organizácie výstavby (POV) týkajúci sa hlavne postupu a organizovania prác na častiach stavby umiestnených na hranici pozemku, dopravy a skládky stavebného materiálu, použitia verejných plôch a prípadne susedných pozemkov, ich navrátenia do pôvodného stavu, rešpektovania užívania susedných stavieb a pozemkov, atď. POV bude mať primeraný rozsah, pri jednoduchosti a jednoznačnosti organizácie výstavby môže byť súčasťou textovej časti súhrnnej technickej správy – osobitná kapitola.
- Z textovej časti projektu musia byť zrejmé základné údaje o stavbe, jej členení, technickom alebo výrobnom zariadení, plochy, atď.
- Projekt bude popisovať a riešiť prípadné dopravné obmedzenia v stavbou dotknutom území (pokiaľ vzniknú počas výstavby), dočasné dopravné značenia.
- Stavebník a dodávateľ je povinný oboznámiť sa so všetkými stanoviskami a rozhodnutiami dotknutých orgánov štátnej správy, správcov inžinierskych sietí a dotknutých obcí a mesta. V zmysle týchto požiadaviek a v súlade s podmienkami stavebného úradu bude stavba uskutočňovaná.

V zmysle týchto požiadaviek bude riešená projektová dokumentácia pre uskutočnenie stavby. Podľa § 40 stavebného zákona je rozhodnutie záväzné aj pre právnych nástupcov účastníkov konania.

Námietky účastníkov konania: neboli vznesené

Toto rozhodnutie platí podľa § 40 ods.1 stavebného zákona **dva roky** odo dňa nadobudnutia právoplatnosti. Nestratí však platnosť, ak v jeho lehote bude podaná žiadosť o stavebné povolenie

O d ô v o d n e n i e

Dňa 24.2.2020 podal navrhovateľ Západoslovenská distribučná a.s., Bratislava IČO: 36361518, so sídlom Čulenova č. 8, Bratislava na Mesto Skalica, ako príslušný stavebný úrad určený Krajským stavebným úradom Trnava č. OU-TT-OVBP2-2019/034639/Durč zo dňa 1.10.2019 (nástupca Okresný úrad Trnava odbor výstavby a bytovej politiky) podľa § 33 a §119 zákona č 50/76 Zb. o územnom plánovaní a stavebnom poriadku (stavebný zákon) v znení neskorších noviel, návrh na vydanie rozhodnutia o umiestnení stavby „SA_A1_Holíč-Mokrý Háj-Radošovce, 2 úsek, SOK,VNV“, ktorá sa bude realizovať v intraviláne obce Mokrý Háj a extraviláne obcí Radošovce, Mokrý Háj, Vrádište, Kátov a mesta Skalica.

Stavebný úrad oznámil podľa § 36 stavebného zákona dňa 28.2.2020 začatie územného konania (vrátane verejnej vyhlášky) všetkým známym účastníkom konania a dotknutým orgánom štátnej správy, pričom dňa 16.4.2020 vykonal ústne konanie spojené s miestnym zisťovaním.

Na základe posúdenia návrhu podľa horeuvedených právnych predpisov a poznatkov z ústneho konania a miesta stavby stavebný úrad zistil, že umiestnenie stavby zodpovedá hľadiskám starostlivosti o životné prostredie, ktorým neodporuje, ani životné prostredie neohrozuje.

Umiestnenie vyhovuje aj všeobecným technickým požiadavkám na výstavbu podľa § 43e a §47 stavebného zákona.

Súčasťou návrhu je projektová dokumentácia stavby, vyjadrenia zainteresovaných orgánov a organizácií.

K pozemkom má navrhovateľ iné právo (vyplývajúce z § 11 ods. f) zákona č. 251/2012 – zákon o energetike a plynárenstve) a súhlas vlastníka (pozemky nachádzajúce sa v intraviláne obce Mokrý Háj).

V konaní svoje stanoviská oznámili: SITE s.r.o. Bratislava, Západoslovenská distribučná a.s. Bratislava, Slovnaft a.s. Bratislava, TRANSPETROL a.s. Bratislava, O2 Slovakia, s.r.o., Hydromeliorácie, š.p., Bratislava, Slovak Telekom a.s. Bratislava, Bratislavská vodárenská spoločnosť a.s. Bratislava, MVSR, MOSR, UPC broadband SLOVAKIA s.r.o., Slovenská elektrizačná prenosová sústava a.s. Bratislava, Štátna ochrana prírody SR, správa chránenej krajiny oblasti Záhorie, energotel a.s., ORANGE SLOVENSKO a.s., OTNS a.s. Bratislava, SPP-distribúcia a.s. Bratislava, KPÚ Trnava, ODI Skalica, SaÚCTTSK OÚ Senica, odbor cestnej a pozemných komunikácií, OÚ Senica, pozemkový a lesný odbor, OÚ Skalica, odbor starostlivosti o životné prostredie, MDaVSR, útvar vedúceho hygienika rezortu, OÚ Trnava, odbor starostlivosti o životné prostredie, Obec Radošovce, eustream, a.s., Obec Vrádište, a Obec Mokrá Háj.

Ich požiadavky boli zohľadnené v podmienkach tohto rozhodnutia.

Námietky účastníkov konania neboli vznesené.

Správny poplatok sa vyrubuje vo výške 100,- EUR v zmysle zákona č.145/1995 Z.z. o správnych poplatkoch v znení jeho noviel.

P o u č e n i e

Podľa § 53 a násl. zákona č.71/1967 Zb. o správnom konaní možno podať proti tomuto rozhodnutiu odvolanie v lehote do 15 dní odo dňa jeho oznámenia (doručenia). Odvolacím orgánom je Okresný úrad Trnava, odbor výstavby a bytovej politiky, odvolanie sa podáva na Obec Mokrá Háj. Po vyčerpaní riadnych opravných prostriedkov je rozhodnutie preskúmateľné súdom.

Ing. Anna Mierna
Primátorka mesta

Doručí sa :


- 1/ Západoslovenská distribučná a.s., Čulenova č. 6, Bratislava 816 47
- 2/ Ing.Mgr. Kralovič Tomáš, Odborárske nám. 4, 811 07 Bratislava
- 3/ Obec Radošovce, starosta
- 4/ Obec Mokrá Háj, starosta
- 5/ Mesto Skalica, primátorka
- 6/ Obec Kátov starostka
- 7/ Obec Vrádište, starosta
- 8/ SPP- distribúcia a.s., Mlynské nivy 44/b, 825 11 Bratislava 26
- 9/ Slovak Telecom a.s., Poštová 1,Žilina 010 08
- 10/ Bratislavská vodárenská spoločnosť a.s., Prešovská 48, Bratislava
- 11/ Trnavský samosprávny kraj, 917 01Trnava, Starohájska 10
- 12/ PROVED, s.r.o., Miletičova 23, 821 09 Bratislava – Ing. Šulík Ján,
- 13/ PD Mokrá Háj
- 14/ verejný oznam
- 15/ ku spisu

Na vedomie:

- 16/ Krajský pamiatkový úrad Trnava, Cukrová 1, 917 01 Trnava
- 17/ Okresný úrad Skalica, odbor starostlivosti o životné prostredie
- 18 Ministerstvo dopravy a výstavby SR, Útvar vedúceho hygienika rezortu
- 19/ Okresné riaditeľstvo hasičského a záchranného zboru Skalica, Holíč, Štúrova č. 1
- 20/ Okresný dopravný inšpektorát Skalica, Železničná 5
- 21/ Okresný úrad Senica, odbor cestnej dopravy a pozemných komunikácií, Vajanského 147, Senica
- 22/ Správa a údržba ciest TTSK, Bulharská 39, 918 53 Trnava
- 23/OÚ Senica, pozemkový a lesný odbor, Hollého č. 750
- 24/ SPF Bratislava 817 15, Búdkova č. 36
- 25/ Hydromeliorácie š.p., Vrakunská 29, 825 63 Bratislava 211
- 26/ ENERGOTEL, a.s. Miletičova 7, 821 08 Bratislava
- 27/ EUSTREAM a.s., Votrubova 11/A, 821 09 Bratislava
- 28/ Michlovský s.r.o., Letná 9, 921 01 Priešťany
- 29/ OÚ, odbor krízového riadenia, Skalica, Nám. Slobody č. 15
- 30/ Transpetrol a.s. Šumavská 38, 821 08 Bratislava
- 31/ Slovnaft a.s., Vlčie Hrdlo, 824 12 Bratislava
- 32/ Ministerstvo obrany SR, Kutuzovova 8, 832 47 Bratislava
- 33/ SWAN, a.s. Borská 6, 841 04 Bratislava
- 34/ UPC BROADBAND SLOVAKIA, s.r.o., Ševčenkova 36, p.O. BOX. 216, Bratislava 5, 850 00
- 35/ O2 Slovakia, s.r.o., Eisteinova 24, 851 01 Bratislava
- 36/ Slovenská elektrizačná prenosová sústava, a.s., Mlynské nivy č. 59/A, 824 84 Bratislava
- 37/ Lesy SR
- 38/ CHKO Záhorie, Vajanského 17, 901 01 Malacky
- 39/ Ministerstvo vnútra SR, sekcia informatiky, telekomunikácií a bezpečnosti MVSR, odbor telekomunikácií, Pribinova 2, 812 72 Bratislava
- 40/ OÚ Trnava, odbor starostlivosti o životné prostredie, odd. ochrany prírody a vybraných zložiek život. prostredia kraja, Kollárova č. 8, Trnava

Vyvesené dňa: 20.5.2020

Zvesené dňa: 4.6.2020

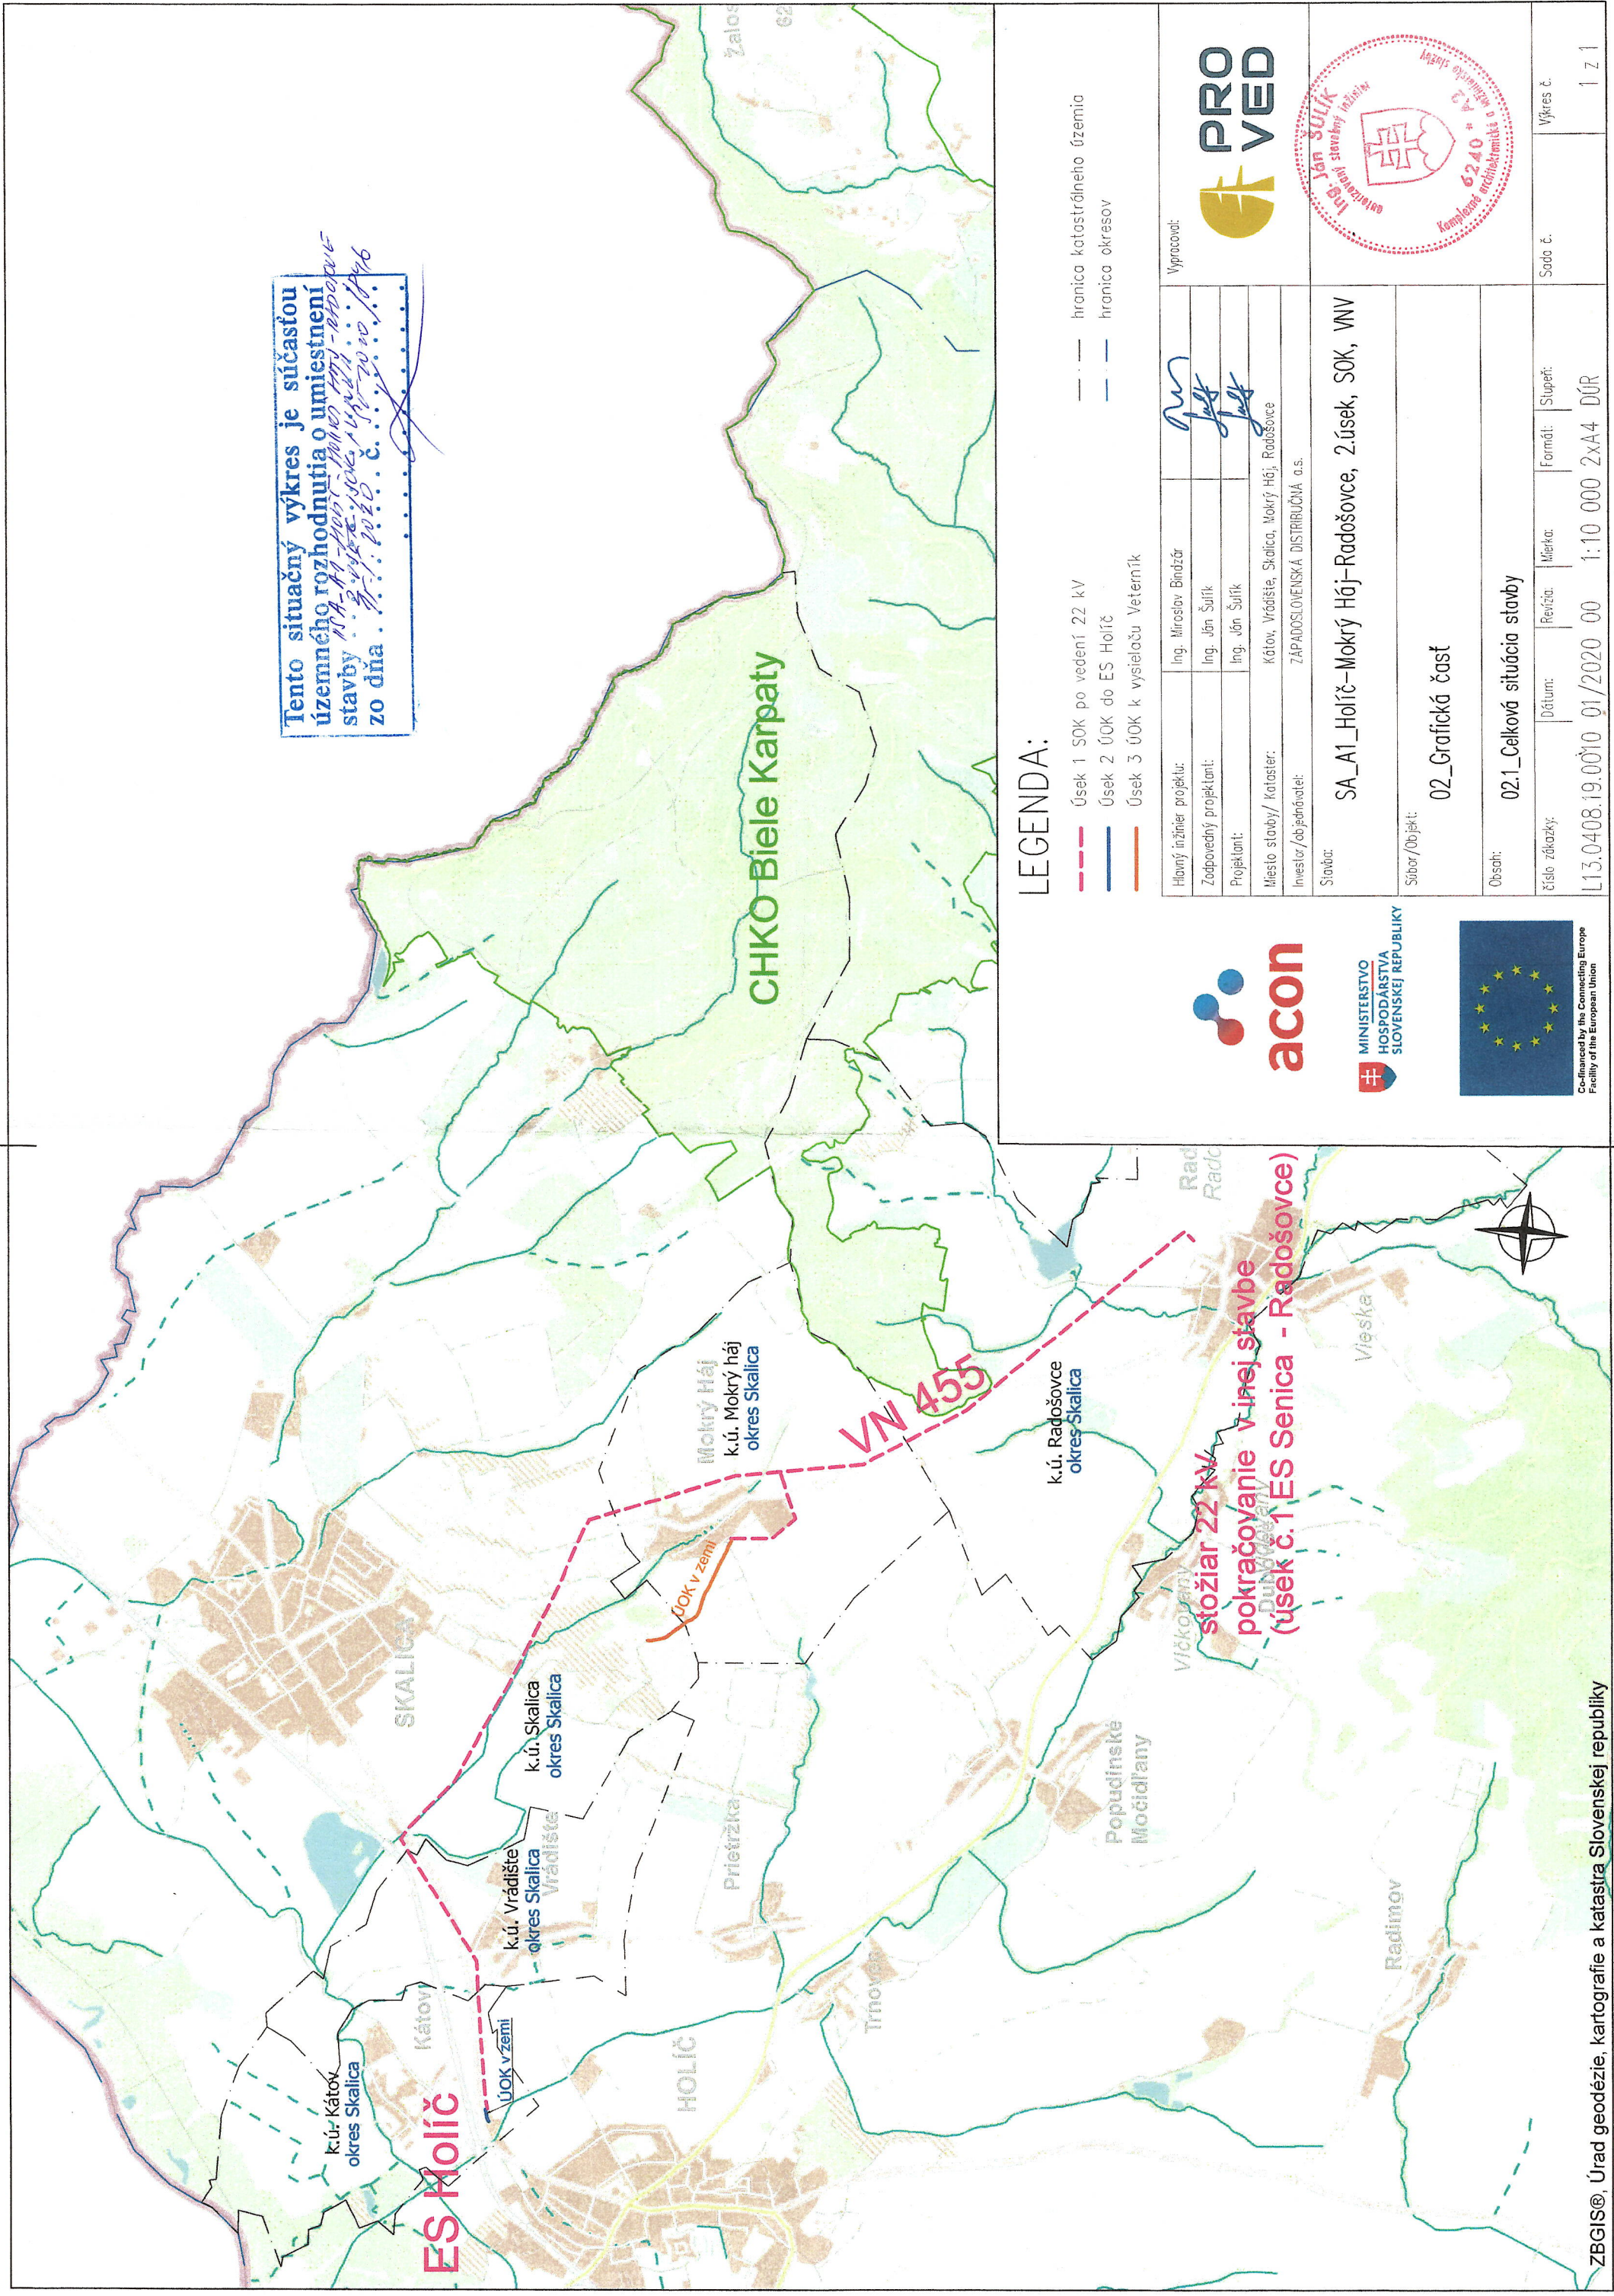


Tento situačný výkres je súčasťou
územného rozhodnutia o umiestnení
stavby ...
zo dňa ...

LEGENDA:

- Úsek 1 SOK po vedení 22 kV
- Úsek 2 ÚOK do ES Holíč
- Úsek 3 ÚOK k výselaču Veterník
- hranica katastrálneho územia
- hranica okresov

Hlavný inžinier projektu:	Ing. Miroslav Binďaz	Vypracoval:	PRO VED
Zodpovedný projektant:	Ing. Ján Šulík		
Projektant:	Ing. Ján Šulík		
Miesto stavby/ kataster:	Kátov, Vrádište, Skalica, Mokrá Háj, Radošovce		
Investor/objedávateľ:	ZÁPADOSLOVENSKÁ DISTRIBUČNÁ a.s.		
Stavba:	SA_A1_Holíč-Mokrý Háj-Radošovce, 2.úsek, SOK, VNV		
Súbor/Objekt:	02_Grafická časť		
Obsah:	02.1_Celková situácia stavby		
Číslo zákazky:	Dátum:	Revízia:	Mierka:
L13.0408.19.0010	01/2020	00	1:10 000
		Formát:	Supert:
		Sada č.	Výkres č.
			1 z 1

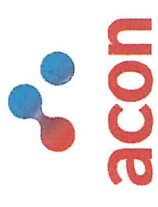

MINISTERSTVO
HOSPODÁRSTVA
SLOVENSKEJ REPUBLIKY

