


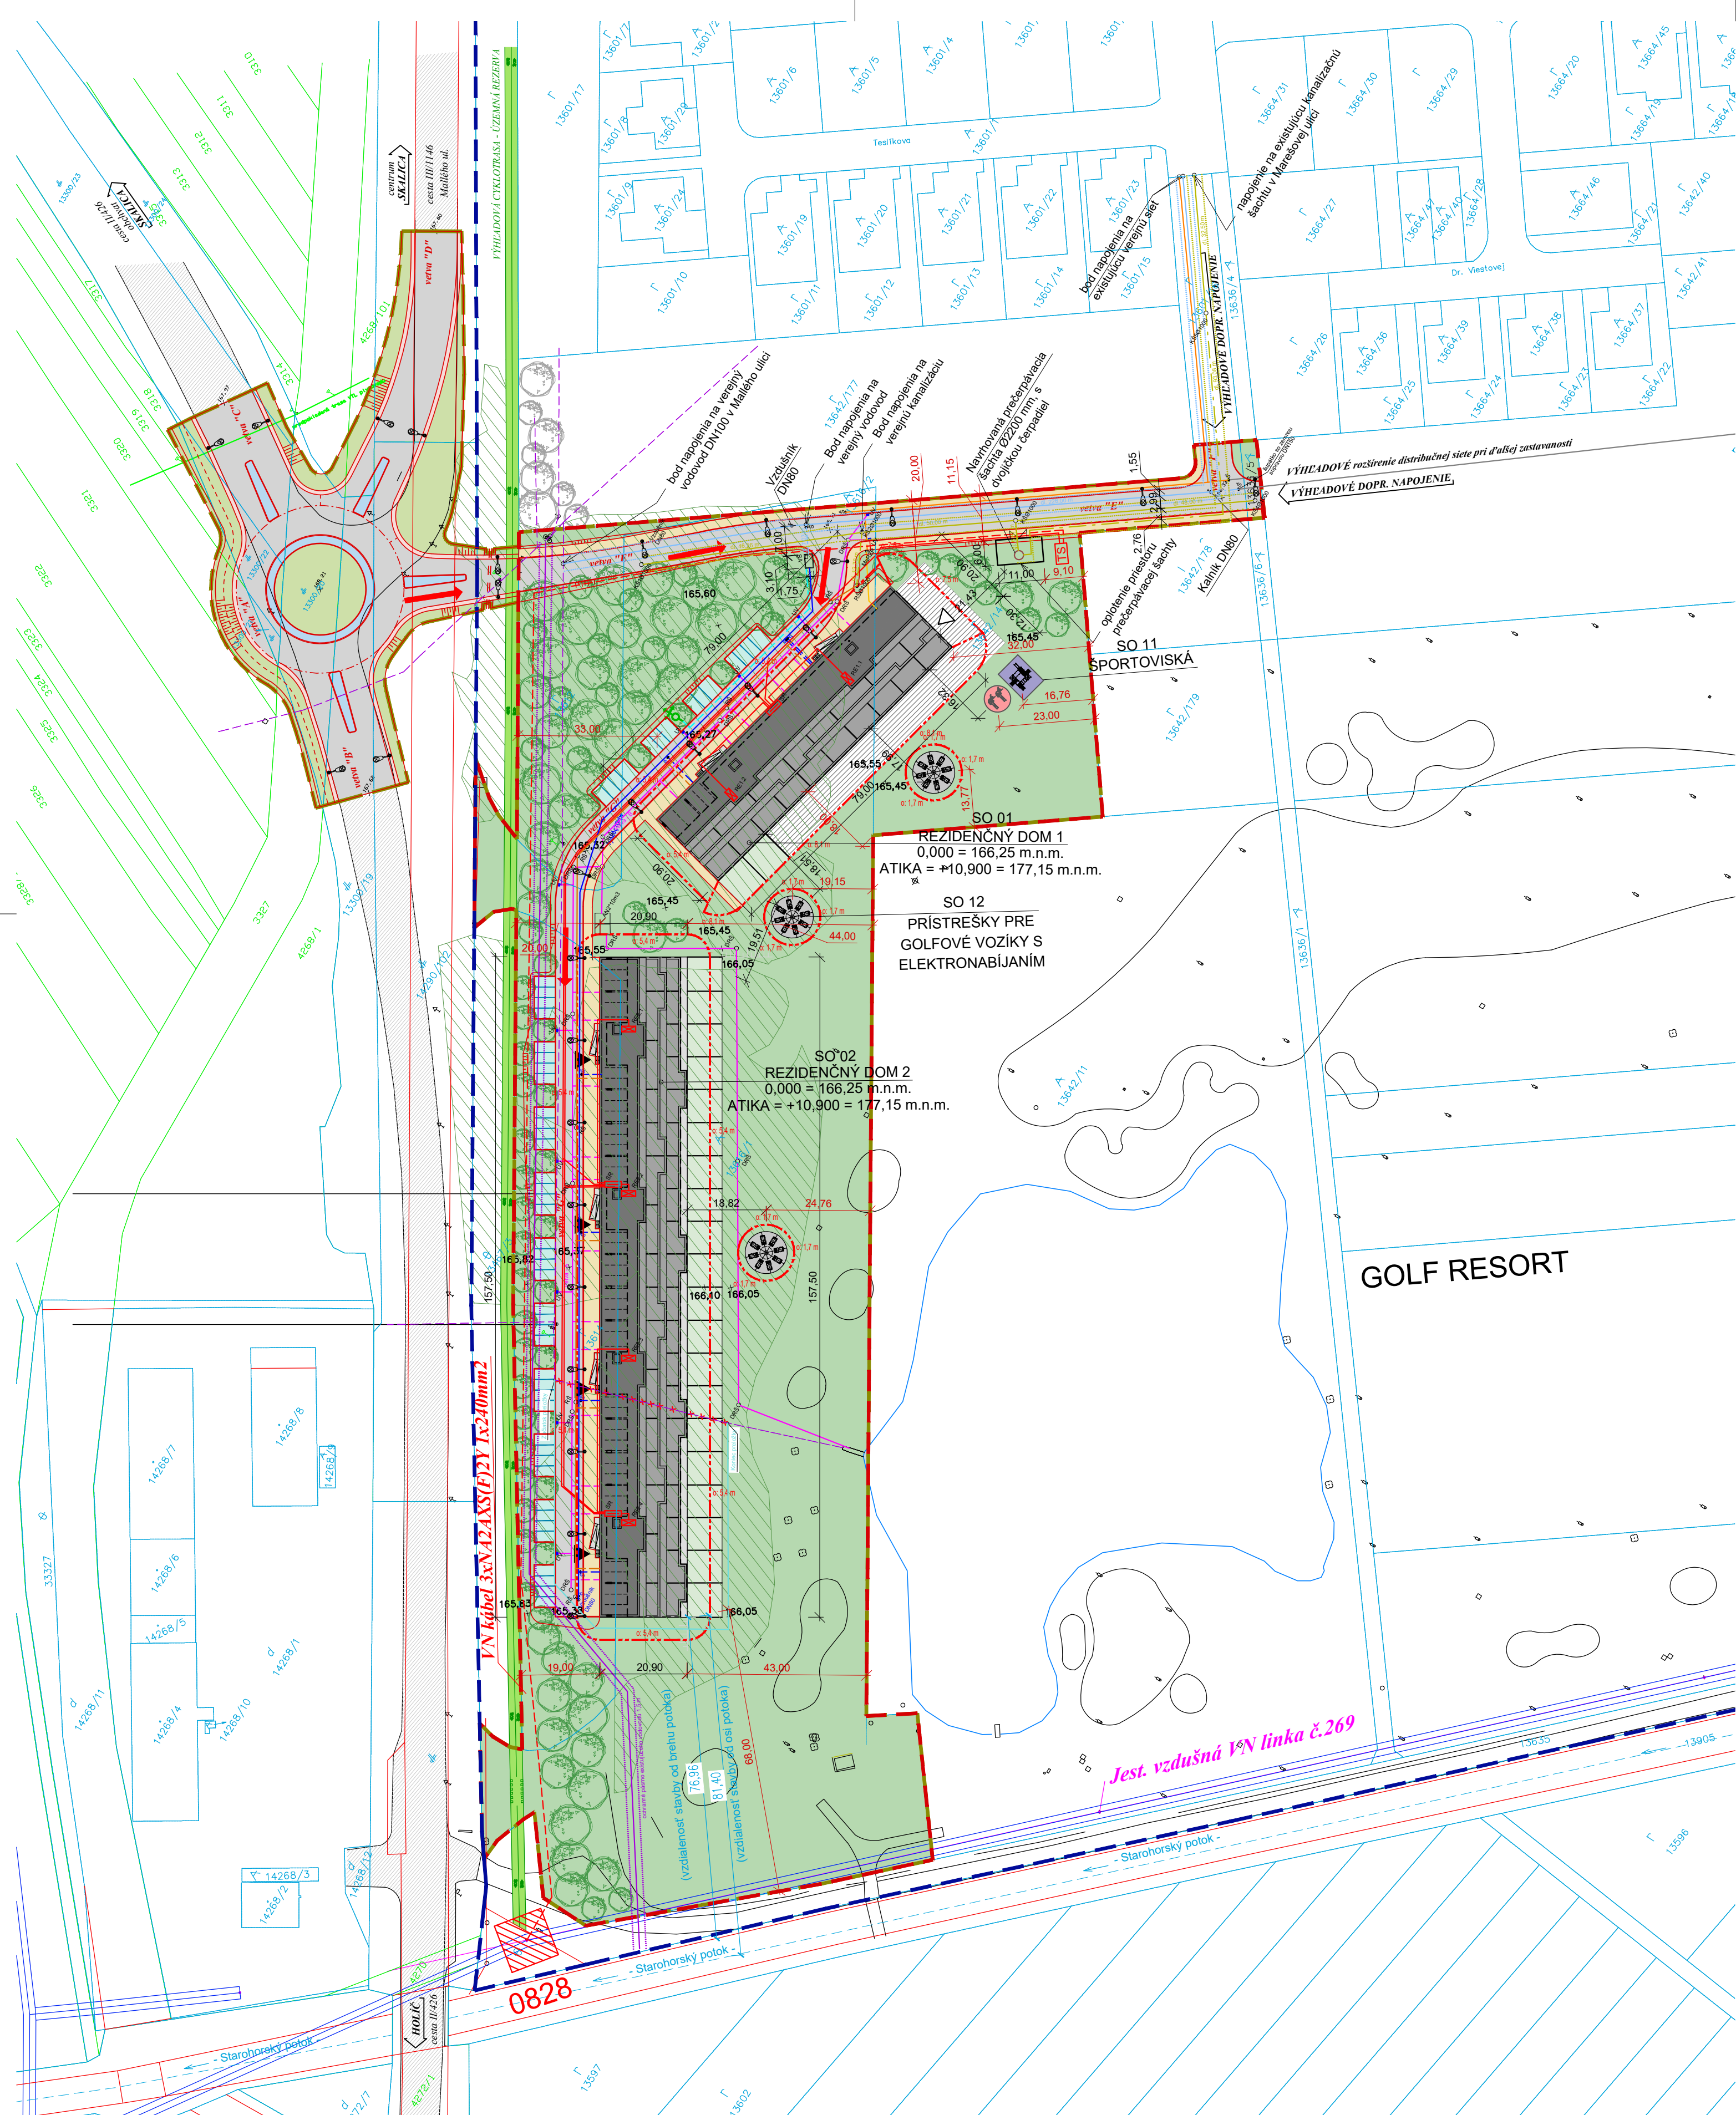

LEGENDA

- OBJEKTY PREVZATÉ Z OPERÁTU KATASTRA NEHNUTELNOSTÍ:
- KRESBA KAT. MAPY REGISTRA C-KN - VLASTNICKÁ HRANICA
 - KRESBA KATASTRÁLNEJ MAPY REGISTRA E-UO - VLASTNICKÁ HRANICA
 - DOPLNKOVÁ KRESBA KAT. MAPY (NIE JE VLASTNÍCKOU HRANICOU)
 - 13614 PARCELNÉ ČÍSLO REGISTRA C-KN
 - 4268/1 PARCELNÉ ČÍSLO REGISTRA E-UO

EXISTUJÚCE OBJEKTY:

- EXISTUJÚCA CESTNÁ KOMUNIKÁCIA
- EXISTUJÚCA ZELEŇ (DREVINY), VIĎ. ČASŤ DENDROLÓGIA

NAVRHOVANÉ OBJEKTY:

- NAVRHOVANÉ REZIDENČNÉ DOMY 1, 2
- SPEVNENÉ PLOCHY - CESTNÉ KOMUNIKÁCIE
- SPEVNENÉ PLOCHY - CHODNÍKY
- PRIRODNÁ PLOCHA - ZELEŇ
- VODNÉ PLOCHY
- HRANICA RIEŠENÉHO ÚZEMIA
- HRANICA ÚZEMIA VO VLASTNÍCTVE STAVEBNÍKA
- HRANICA LOKALITY Zi-1 PODĽA ÚPN
- VONKAJŠÍ OBRYS STAVBY NA ÚROVNI TERÉNU (FASÁDA 1.NP)
- ROZMERY NAVRHOVANÝCH OBJEKTOV A VZDIALENOSŤ OBJEKTOV OD SUSEDNÝCH STAVIEB
- UMIESTNENIE NAVRHOVANÝCH BUDOV NA POZEMKU (VZDIALENOSŤ OD VONKAJŠEJ HRANY OBVODOVÝCH STIEN)
- VSTUP DO BUDOVY - REZIDENČNÉ BÝVANIE
- VSTUP DO BUDOVY - POLYFUNKCIA
- NAVRHOVANÉ DREVINY
- STĽP NAVRHOVANÉHO VEREJNÉHO OSVETLENIA

EXISTUJÚCE INŽINERSKE SIETE:

- DISTRIBUČNÝ VODOVOD DN300
- DISTRIBUČNÝ VODOVOD DN100
- DISTRIBUČNÝ VTL PLYNOVOD

NAVRHOVANÉ INŽINERSKE SIETE:

- ROZŠÍRENIE DISTRIBUČNEJ SIETE VODOVODU, TVLT DN150 - SO03.1
- ROZŠÍRENIE DISTRIBUČNEJ SIETE VODOVODU, HDPE PE100 D160
- PRIPOJKA VODY PRE NAVRHOVANÉ OBJEKTY, TVLT DN100 - SO03.2
- OCHRANNÉ PÁSMO VODOVODU 1,8 m
- AREÁLOVÝ ROZVOD VODOVODU, HDPE PE100 D110
- AREÁLOVÁ PRIPOJKA VODY DO OBJEKTU, HDPE PE100 D63, SO ZEMNÝM UZÁVEROM
- AREÁLOVÁ PRIPOJKA VODY PRE NADZEMNÝ HYDRANT DN100, HDPE PE100 D110
- PRELOŽKA AREÁLOVÉHO EXISTUJÚCEHO VODOVODU, HDPE PE100 D90
- ZRUŠENIE AREÁLOVÉHO EXISTUJÚCEHO VODOVODU, HDPE PE100 D90
- ROZŠÍRENIE SPLAŠKOVEJ KANALIZÁCIE - GRAVITAČNEJ, PVC SN12 DN300 - SO04.2
- PRIPOJKA SPLAŠKOVEJ KANALIZÁCIE PRE NAVRHOVANÉ OBJEKTY, PVC SN10 DN200 - SO04.3
- SPLAŠKOVÁ KANALIZÁCIA - VÝTLAK, HDPE PE100 DN150 - SO04.1
- OCHRANNÉ PÁSMO KANALIZÁCIE 1,8 m
- AREÁLOVÝ ROZVOD SPLAŠKOVEJ KANALIZÁCIE PVC D200
- AREÁLOVÁ PRIPOJKA SPLAŠKOVEJ KANALIZÁCIE Z OBJEKTU, PVC D160
- AREÁLOVÁ DAŽDOVÁ KANALIZÁCIA PVC DN300
- AREÁLOVÁ PRIPOJKA DAŽDOVEJ KANALIZÁCIE Z OBJEKTU DN200
- ROZŠÍRENIE DISTRIBUČNEJ SIETE STL PLYNOVODU, PE D90, 90 kPa
- PRIPOJKA STL ZEMNÉHO PLYNU PRE NAVRHOVANÉ OBJEKTY, PE D40, 90 kPa
- AREÁLOVÝ ROZVOD NTL PLYNU, PE D90, 2,1 kPa
- PRIPOJKA VN 3xNA2XS(F)2Y 1x240mm2
- PRIPOJKA NN
- MaRZP MERANIE A REGULÁCIA ZEMNÉHO PLYNU + HUP
- RŠ REVÍZNÁ ŠACHTA O PRIEMERE 600 mm
- VŠ VODOMERNÁ ŠACHTA O VNÚTORNÝCH ROZMEROCH 3100*1750*1800 mm S POKLOPOM 800*600 mm
- Š ŠÚPÁTKO SO ZEMNOU SÚPRAVOU
- NH NADZEMNÝ HYDRANT DN100
- DRŠ REVÍZNÁ ŠACHTA DAŽDOVEJ KANALIZÁCIE DN1000
- UV ULIČNÝ VPUST S ORL VLOŽKOU
- AN 2*10 m3 AKUMULAČNÁ NÁDRŽ NA DAŽDOVÝ VODU S VNÚTORNÝM ROZMEROM JEDNEJ NÁDRŽE 3600*2600*1750 mm
- RE ELEKTROMERNÁ ROZVODNÁ SKRIŇA
- PREČERPÁVACIA ŠACHTA O PRIEMERE 2200 mm S DVOJČIČKOU ČERPADIEL

POŽIARNA OCHRANA:

- POŽIARNE NEBEZPEČNÝ PRIESTOR NAVRHOVANÝCH OBJEKTOV
- VONKAJŠÍ VODOVOD S NADZEMNÝM HYDRANTOM DN100 (2x75+1x110)
- PRISTUPOVÁ KOMUNIKÁCIA VOZIDIEL HaZZ

0,000 = 166,25 m.n.m.

EXPO/ LINE	PROJEKT	GOLFOVÉ REZIDENČNÉ BÝVANIE, SKALICA		Č. PARÉ
	STUPEŇ	PROJEKT PRE ÚZEMNÉ ROZHODNUTIE		
	ČASŤ	CELKOVÝ ELABORÁT		
	VÝKRES	KOORDINAČNÁ SITUÁCIA		
STAVEBNÍK	RV Development 9 s.r.o. Sasinkova 5, 811 08 Bratislava			Č. VÝKRESU
GEN. PROJEKTANT	EXPO LINE s.r.o. Moyzesova 5, 811 05 Bratislava			
AUTOR PROJEKTU	Ing. arch. Karol KÁLLAY, Ing. arch. Branislav BOLČO, Ing. arch. Karol KÁLLAY ml., Ing. Radovan VALENTA, Ing. Tomáš HANEČKA			
ZODP. PROJEKTANT	Ing. arch. Karol KÁLLAY, autor. č.: 1258AA			
VYPRACOVAL	Ing. Tomáš Hanečka, Ing. Matej Ušák			
MIERKA:		DÁTUM:	FORMÁT:	B3
1 : 1000		10 / 2023	6 x A4	