



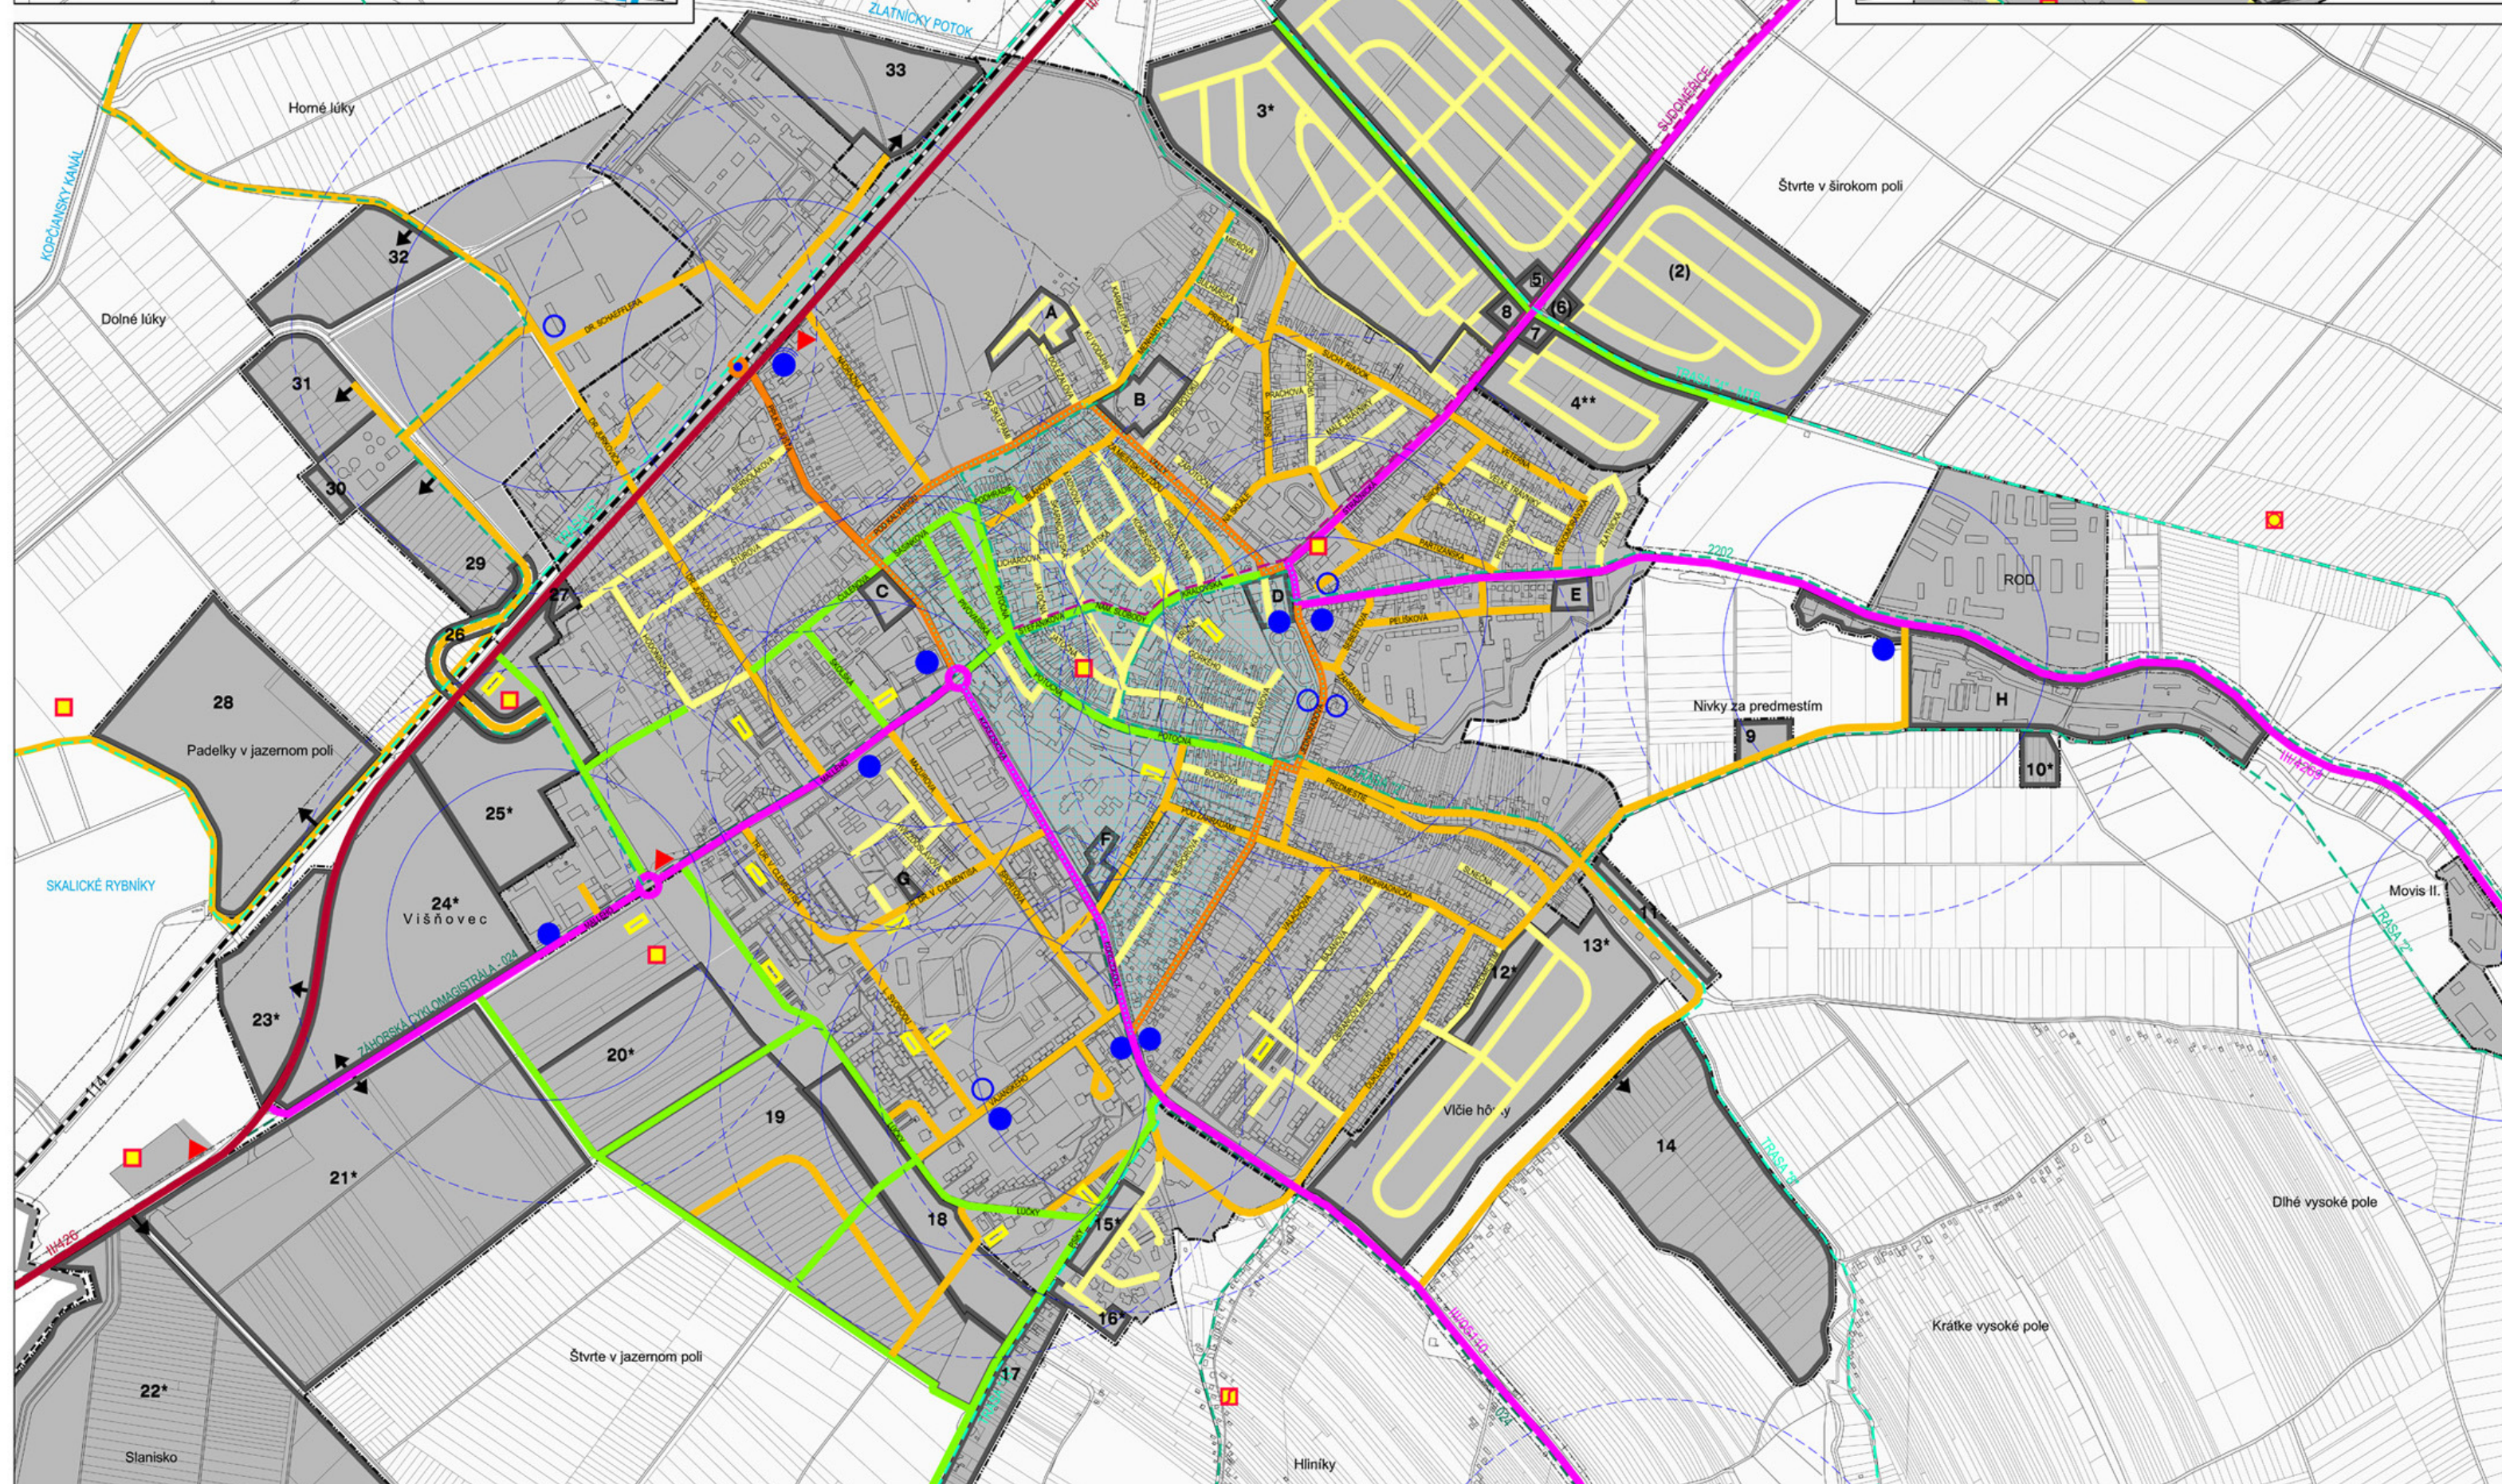

STAV	NÁVRH	ADMINISTRATÍVNE HRANICE
		HRANICA KATASTRÁLNEHO ÚZEMIA = HRANICA RIEŠENÉHO ÚZEMIA
		HRANICA ZASTAVANÉHO ÚZEMIA
		ROZVOJOVÉ ZÁMERY MESTA
1	2	označenie rozvojových plôch mimo zú (návrh i výhradová rezerva)
A		označenie rozvojových plôch v rámci zú
*		plôchy schválené v pôvodnej dokumentácii pre etapu návrhu
**		plôchy schválené v pôvodnej dokumentácii pre etapu výhľadu

VEREJNÉ DOTYČNÉ VYBAVENIE	
	ZBERNÁ KOMUNIKÁCIA B2 - PRELOŽKA C.1/426 (VÝHLADOV C. I. TREDY F B1) - C3,5/80; C11,5/80 (INTR.) MZ1460nd (INTR.)
	ZBERNÁ KOMUNIKÁCIA B3 - C7,5/70 (EXTR.); MZ 8,5/8,0/50 RESP. MOK 7,5/40 (INTR.)
	OBSLUŽNÁ KOMUNIKÁCIA C1 - MO 8/40
	OBSLUŽNÁ KOMUNIKÁCIA C2 - MO 8/40
	OBSLUŽNÁ KOMUNIKÁCIA C3 - MO 6,5/30
	UKLUDNENÉ KOMUNIKÁCIE - D1
	POULNÉ CESTY
	ODPORÚČANÁ POLOHA DOPRAVNÝCH VSTUPOV DO AREÁLOV
	OCHRANÉ PÁSMO KOMUNIKÁCIÍ - CIEST I. A II. TREDY / B1, B3 /
	MMOUROVNOVE KRÍŽOVATKY
	AUTOBUSOVÁ STANICA
	ZASTÁVKY MHD S NIKOUBEZ NIKY
	ZASTÁVKY MHD S PRÍSTREŠKOMBEZ PRÍSTREŠKU
	DOSTUPNOSŤ 300 M K ZASTÁVKAM MHD
	DOSTUPNOSŤ 500 M K ZASTÁVKAM MHD
	VNÚTORNÝ OKRUH MESTA
	VNÚTORNÝ OKRUH MESTA - NÁVRH NA PLATENÉ PARKOVANIE PRE NÁVŠTEVNÍKOV
	PARKOVISKA
	DIADKOVÉ CYKLOTRASY A CYKLOMAGISTRÁLY
	PARALELNÉ DLHŠIE CYKLOTRASY
	PARALELNÉ DLHŠIE CYKLOTRASY RIŠENIE ÚSEKU CYKLOTRASY V I., II. A III. VARIANTE
	KRATŠIE CYKLOTRASY A RODINNÉ OKRUHY
	SPOJKY CYKLOTRÁŠ
	ODSTAVNÉ PLOCHY
	TURISTICKÝ NÁUČNÝ CHODNÍK
	ODPOČÍVADLO
	VODNÁ CESTA BATŮV KANÁL VRÁTANE SÚVISIACICH ZARIADENÍ A MOŽNOSTI PREDLŽENIA A ROZŠIŘENIA
	ŽELEZNICA
	OCHRANÉ PÁSMO ŽELEZNICE
	ŽELEZNICA STANICA
	ČSPH

DOPRAVA : DIC s.r.o. - Ing. ANDREJ VACHAJA, Ing. FEDOR ZVERKO

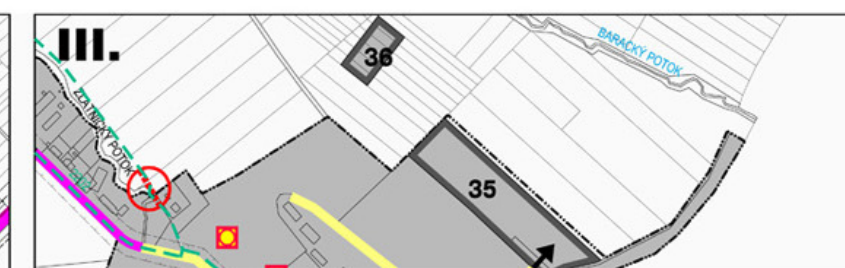

TENTO PROJEKT BOL REALIZOVANÝ S FINANČNOU POMOCOU EURÓPSKEJ ÚNIE Z EURÓPSKEHO FONDU
REGIONÁLNEHO ROZVOJA (ERDF) PROSTREDNÍCTVOM OPERAČNÉHO PROGRAMU ZÁKLADNÁ INFRAŠTRUKTÚRA,
KTORÉHO RIADIACIIM ORGÁNOM JE
MINISTERSTVO VÝSTAVBY A REGIONÁLNEHO ROZVOJA SR