


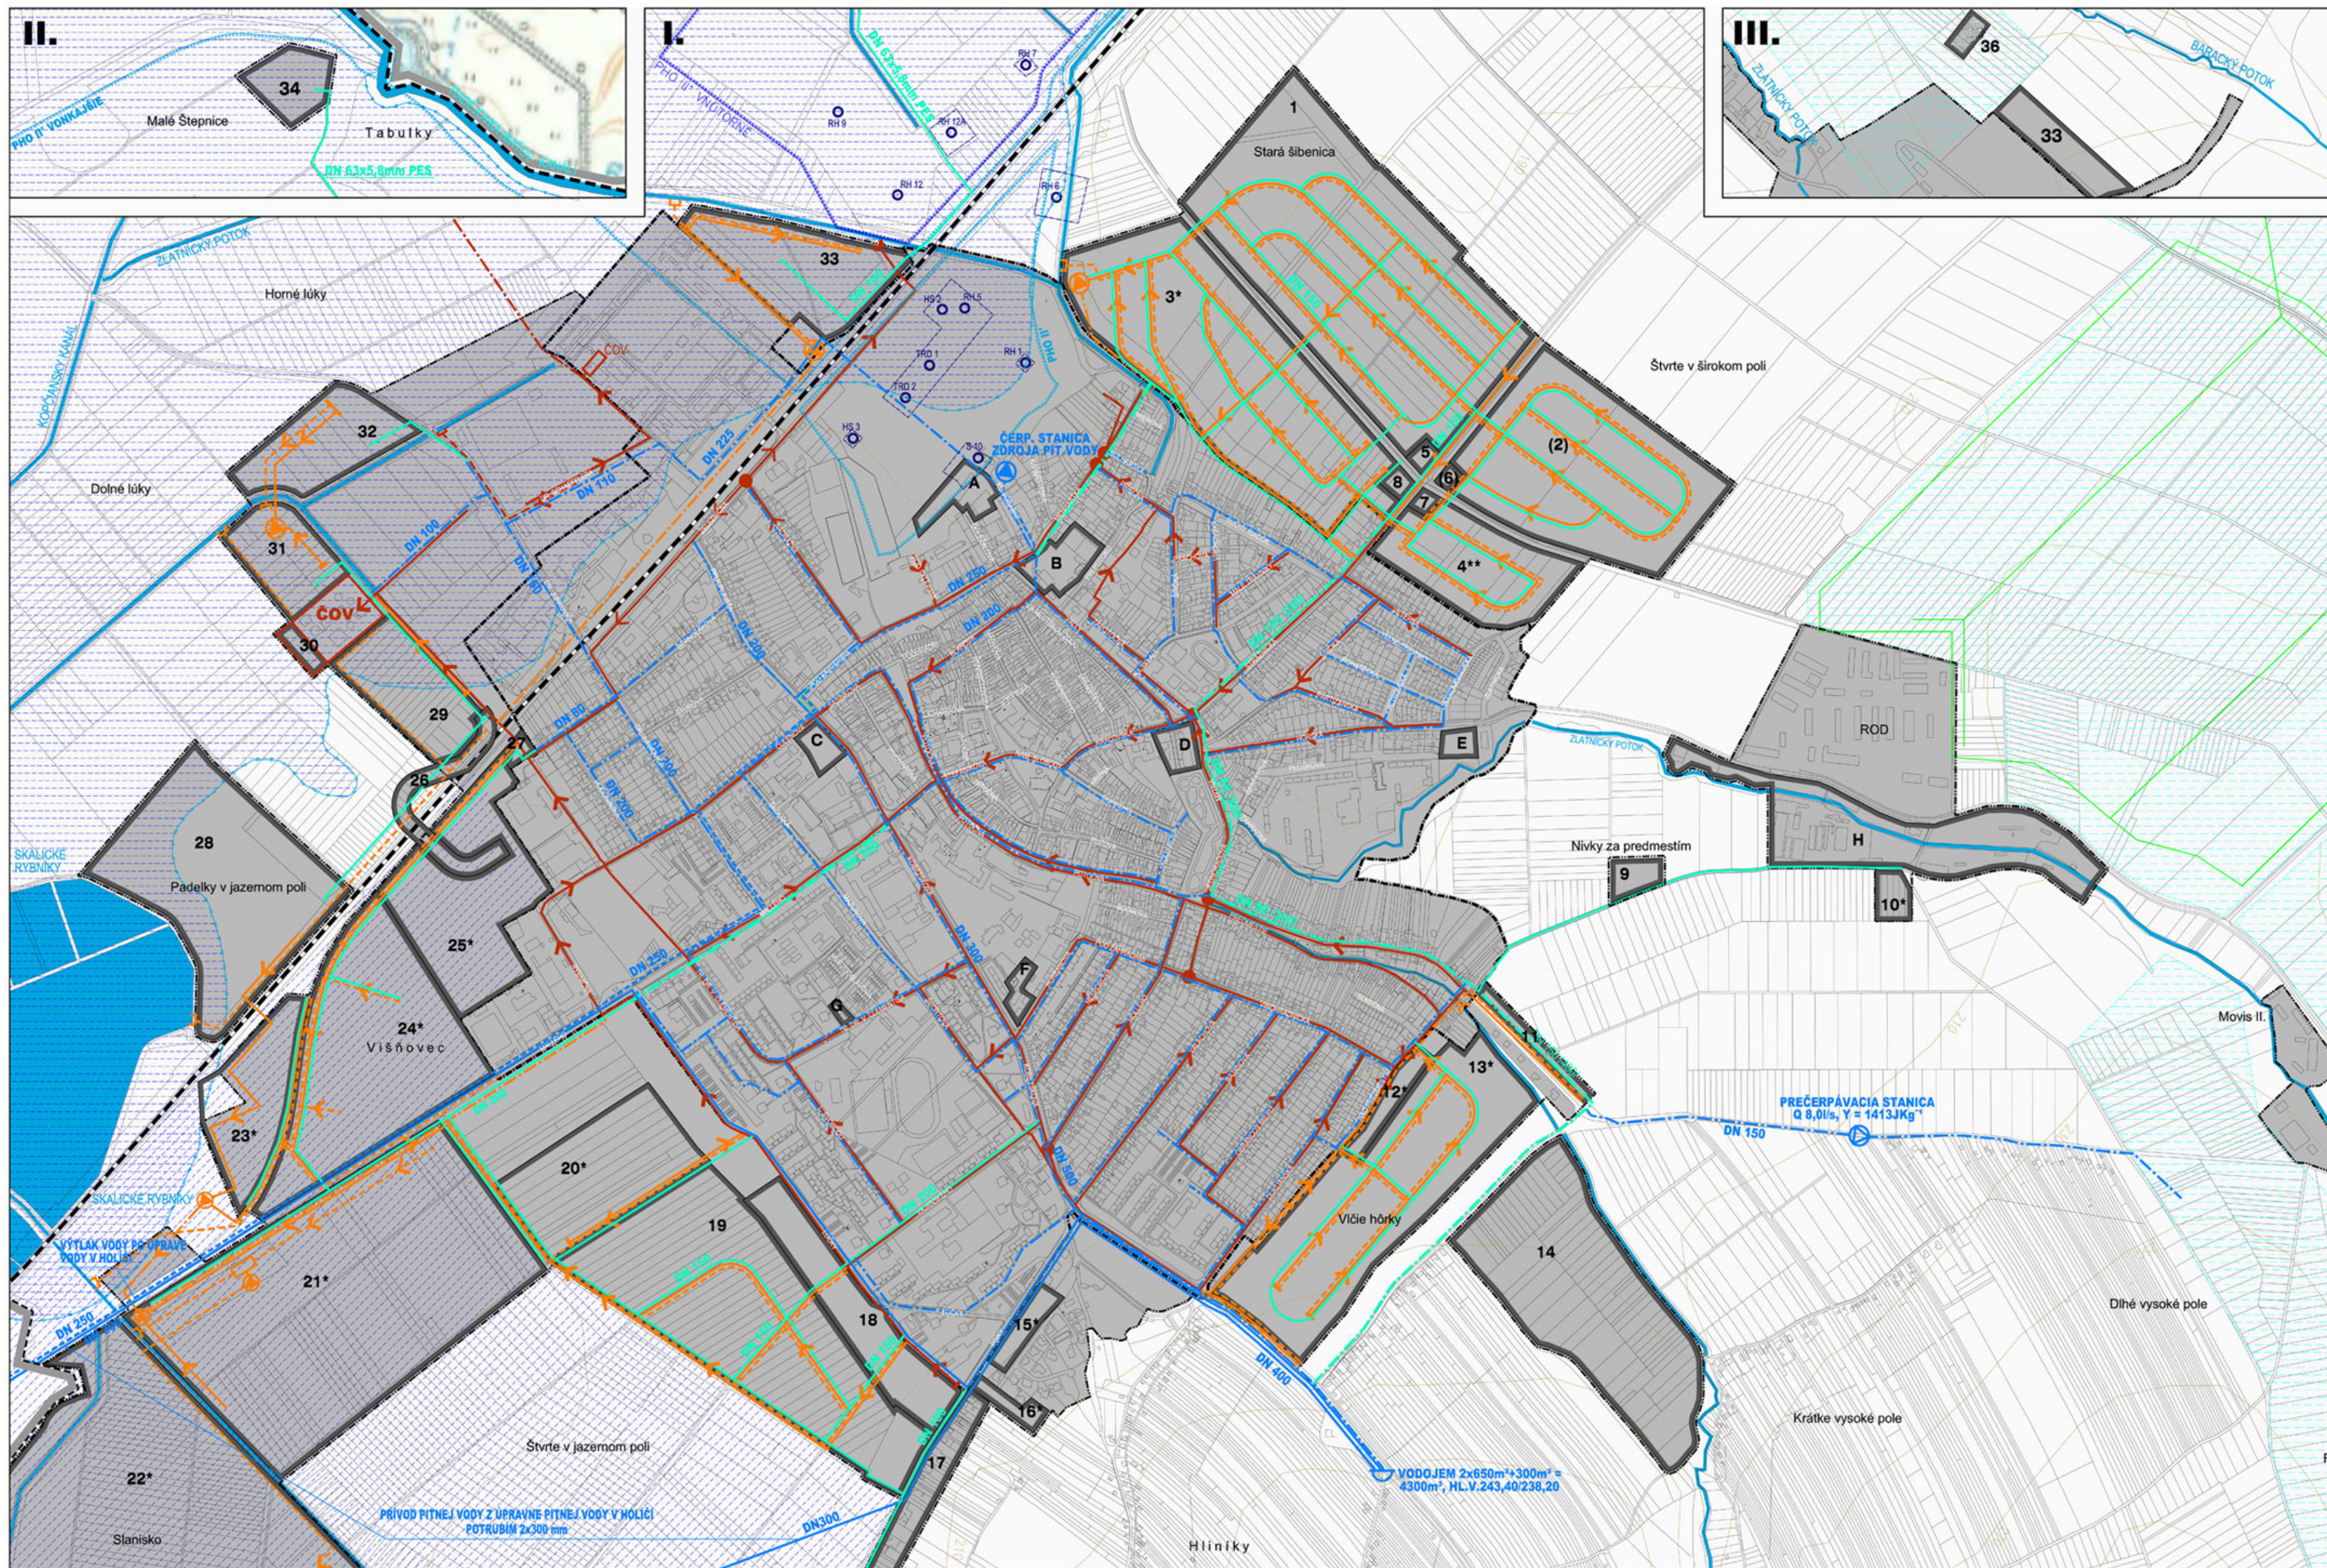

ÚZEMNÝ PLÁN MESTA - NÁVRH

SKALICA

5.1 VÝKRES VEREJNEHO TECHNICKÉHO VYBAVENIA - KONCEPCIA RIŠENIA VODNÉHO HOSPODÁRSTVA

OSTARÁVATEL: MESTO SKALICA, MESTSKÝ ÚRAD SKALICA, NÁMESTIE SLOBODY 10, 900 01, SKALICA
SPRACOVÁTEĽ: Ing. arch. MONIKA DUDÁŠOVÁ, DROTÁRSKA CESTA 37, 811 02, BRATISLAVA

© 2020
MÉRIKA 1 : 5 000

STAV: NÁVRH
ADMINISTRATÍVNE HRANICE
HRANICA KATASTRÁLNEHO ÚZEMIA = HRANICA RIŠENÉHO ÚZEMIA
HRANICA ZASTAVANÉHO ÚZEMIA
ROZVOJOVÉ ZÁMERY MESTA
1|2 OZNAČENIE ROZVOJOVÝCH PLOCH MIMO ZÚ (NÁVRH / VÝHADOVÁ REZERVA)
A OZNAČENIE ROZVOJOVÝCH PLOCH V RAMCI ZÚ
★ PLOCHY SCHVÁLENÉ V PŮVODNEJ DOKUMENTÁCII PRE ETAPU NÁVRHU
★★ PLOCHY SCHVÁLENÉ V PŮVODNEJ DOKUMENTÁCII PRE ETAPU VÝHADU
VODNÉ HOSPODÁRSTVO
VODNÉ ZDROJE
PHO VODNÝCH ZDROJOV I. STUPŇA
PHO VODNÝCH ZDROJOV - VNÚTORNÉ / VONKAJŠIE
HRANICA ZAPLAVOVÉHO ÚZEMIA (PRIESEČNÍK HLADINY VODY S TERÉNOM PRI POVODNI)
INUNDAČNÉ ÚZEMIE (PRIESTOR ZAPLAVOVANÝ PRI POVODNI)
VODNÉ TOKY A PLOCHY
ZAVLAŽOVANÉ ÚZEMIE
PODZEMNÉ ZÁVLAHOVÉ POTRUBIE
ODVOZOVANIE POZEMKOV DRENÁŽOU
VÝTLAČNÉ POTRUBIE SUROVCEJ VODY DO ÚPRAVNEJ PITNEJ VODY V HOLICI
ROZVODNÁ SIET PITNEJ VODY - LEN HLAVNÉ VETVY
EXISTUJÚCA VODOVODNÁ SIET PITNEJ VODY S POSTUPNOU VÝMENOU POTRUBIA ZA VÄČŠÍ PROFIL
ČERPAČIA STANICA PITNEJ VODY
EXISTUJÚCI ZEMNÝ VODOJEM
DOMOVÉ STUČNÉ PITNEJ VODY
STOKOVÁ KANALIZÁCIA
VÝTLAČNÉ POTRUBIE Z ČOV DO RIEKY MORAVY
DAŽDOVÁ KANALIZÁCIA
SPĽAŠKOVÁ KANALIZÁCIA
DOPORUČENÝ NÁVRH VÝTLAČNÉHO POTRUBIA DAŽDOVEJ VODY NA ZÁVLAHY
PREČERPÁVACIA STANICA SPĽAŠKOVÝCH VÔD

VÝKRES VODNÉHO HOSPODÁRSTVA: Ing. LADISLAV SÁJKO

TENTO PROJEKT BOL REALIZOVANÝ S FINANČNOU POMOCOU EURÓPSKEJ ÚNIE Z EURÓPSKEHO FONDU REGIONÁLNEHO ROZVOJA (ERDF) PROSTREDNÍCTVOM OPERAČNÉHO PROGRAMU ZÁKLADNÁ INFRAŠTRUKTÚRA, KTORÉHO RIADIACIAM ORGÁNOM JE MINISTERSTVO VÝSTAVBY A REGIONÁLNEHO ROZVOJA SR.